

NATURMASS NEHMEN !

ÄNDERUNGEN VORBEHALTEN

ARWAG
Wohnpark Molkereistraße
Vermietungsges.m.b.H.
1030 Wien, Würtzlerstraße 15
Tel.: 01 / 79 700 - 126

VERGABEPLAN

Wohnpark Molkereistraße
Wien 2., Obermüllnerstraße 2 /
Stuwerstraße 27

2. STOCK

DATUM : JAN. 2002

STG./TOP NR. :	2/09
Wohnfläche :	55,18 m ²
Loggia :	5,46 m ²
AR :	00,00 m ²
Wohnnutzfläche :	60,64 m ²
Balkon :	00,00 m ²
Terrasse :	00,00 m ²

ÄNDERUNGEN VORBEHALTEN!
NATURMASSE NEHMEN!


LEGENDE ELEKTROINSTALLATION :

- ⚡ Ausschalter - 1 polig
- ⚡u Schalter für Bedarfslüftung
- ⚡ Serienschalter
- ⚡ Wechselschalter
- ⊙ Taster
- ⚡ Schukosteckdose
- ⚡ Schukosteckdose - 2 fach
- ⚡_{KS} Schukosteckdose für Kühlschrank
- ⚡_{GS} Schukosteckdose für Geschirrspüler
- ⚡ Schukosteckdose mit Deckel
- ⚡ Herdanschlußdose
- ⊕ Erdung
- ⚡ Kleinverteiler - UP
- ⊗ Deckenauslass
- ✱ Wandauslass
- ⚡ Wandauslass mit Vorspann
- ⚡ Antennensteckdose
- ⚡ Telefonsteckdose
- ⊙ Klingeltaster
- ⊗ Gegensprechanlage


atelier 4 architects

Arch. DI Peter Erbilch
Arch. DI Manfred Hirscher
Arch. DI Peter Scheufler

A - 1060 Wien, Windmühlgasse 26
Tel. +43 1 587 21 15, Fax: +43 1 587 71 00
atelier4@chello.at, www.atelier4-architects.at

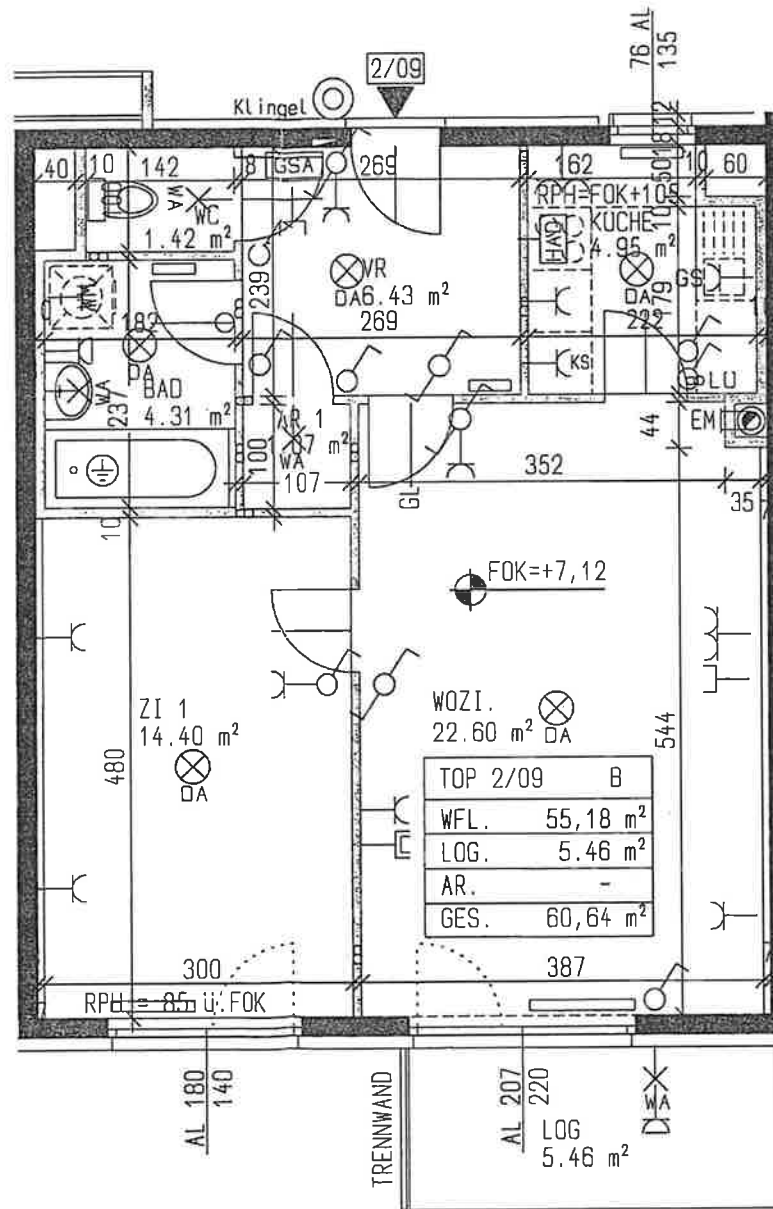

DIESER PLAN IST ZUM ANFERTIGEN VON EINBAUMOBELN NICHT
GEEIGNET, STATISCHE UND BAUPHYSIKALISCHE DETAILS SIND
NICHT PLANHALT. ÄNDERUNGEN VORBEHALTEN. EINRICHTUNG
ERFOLGT LT. AUSSTATTUNGSBESCHREIBUNG. EINRICHTUNGS-
GEGENSTÄNDE SIND IM KAUFPREIS NICHT INKLUDERT. HEIZ-
KÖRPERSYMBOLS DEFINIEREN NUR DIE LAGE, MASS- UND
FLÄCHENTOLERANZ AUF GESAMTNUTZFLÄCHE : +/- 3%

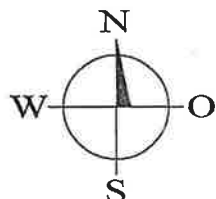

0 1m 2m 5m

PLANSTAND : POLIERPLANUNG JAN. 2002

VERGABEPLAN

Wohnpark Molkereistraße
Wien 2, Obermillnerstraße 2 /
Stuwerstraße 27

2. STOCK
MASSSTAB 1:50
DATUM: FEB. 2001

STG./TOP NR.:	2/09
Wohnfläche	55,18 m²
Loggia	5,46 m²
AR	0,00 m²
Wohnnutzfläche	60,64 m²
Garten	0,00 m²
Terrasse	0,00 m²


ÄNDERUNGEN VORBEHALTEN!
NATURMASSE NEHMEN!

LEGENDE ELEKTROINSTALLATION:

- Ausschalter – 1 polig
- Schalter für Bedarfsleuchtung
- Serienschalter
- Wechselschalter
- Taster
- Schuko Steckdose – 2 fach
- Schuko Steckdose für Kühlschrank
- Schuko Steckdose für Geschirrspüler
- Schuko Steckdose mit Deckel
- Herdanschlußdose
- Erdung
- Kleinverteiler – UP
- Deckenauslass
- Wandauslass
- Wandauslass mit Vorspann
- Antennensteckdose
- Telefonsteckdose
- Klingelkaster
- Gegensprechanlage

ARCHITEKTEN: ATELIER 4
ARCHITECTEN, DIPLOMINGENIEURE
ZACHAR VESSELJNOV
PETER SCHUEFLER
MANFRED HIRSCHLER
VIMMERLASS 86
FAK 587 71 00
TEL. 01/587 21 15
E-MAIL: ATELIER@TELEKOM.AT

ÄNDERUNGEN VORBEHALTEN

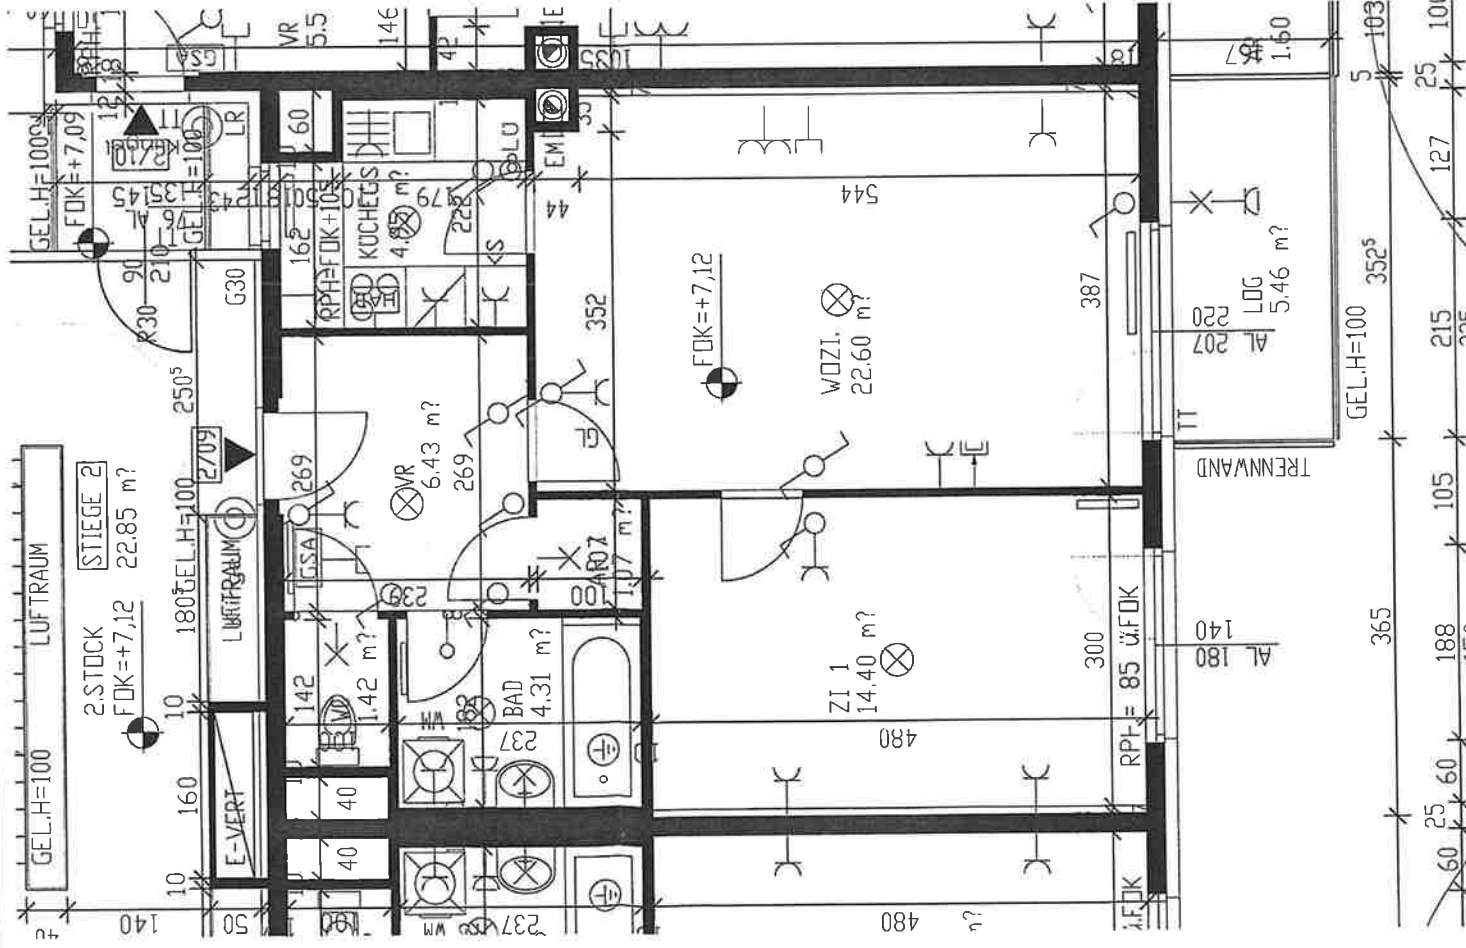

PLANSTAND : EINGEPLANTUNG NOV. 2000

NATURMASS NEHMEN !