
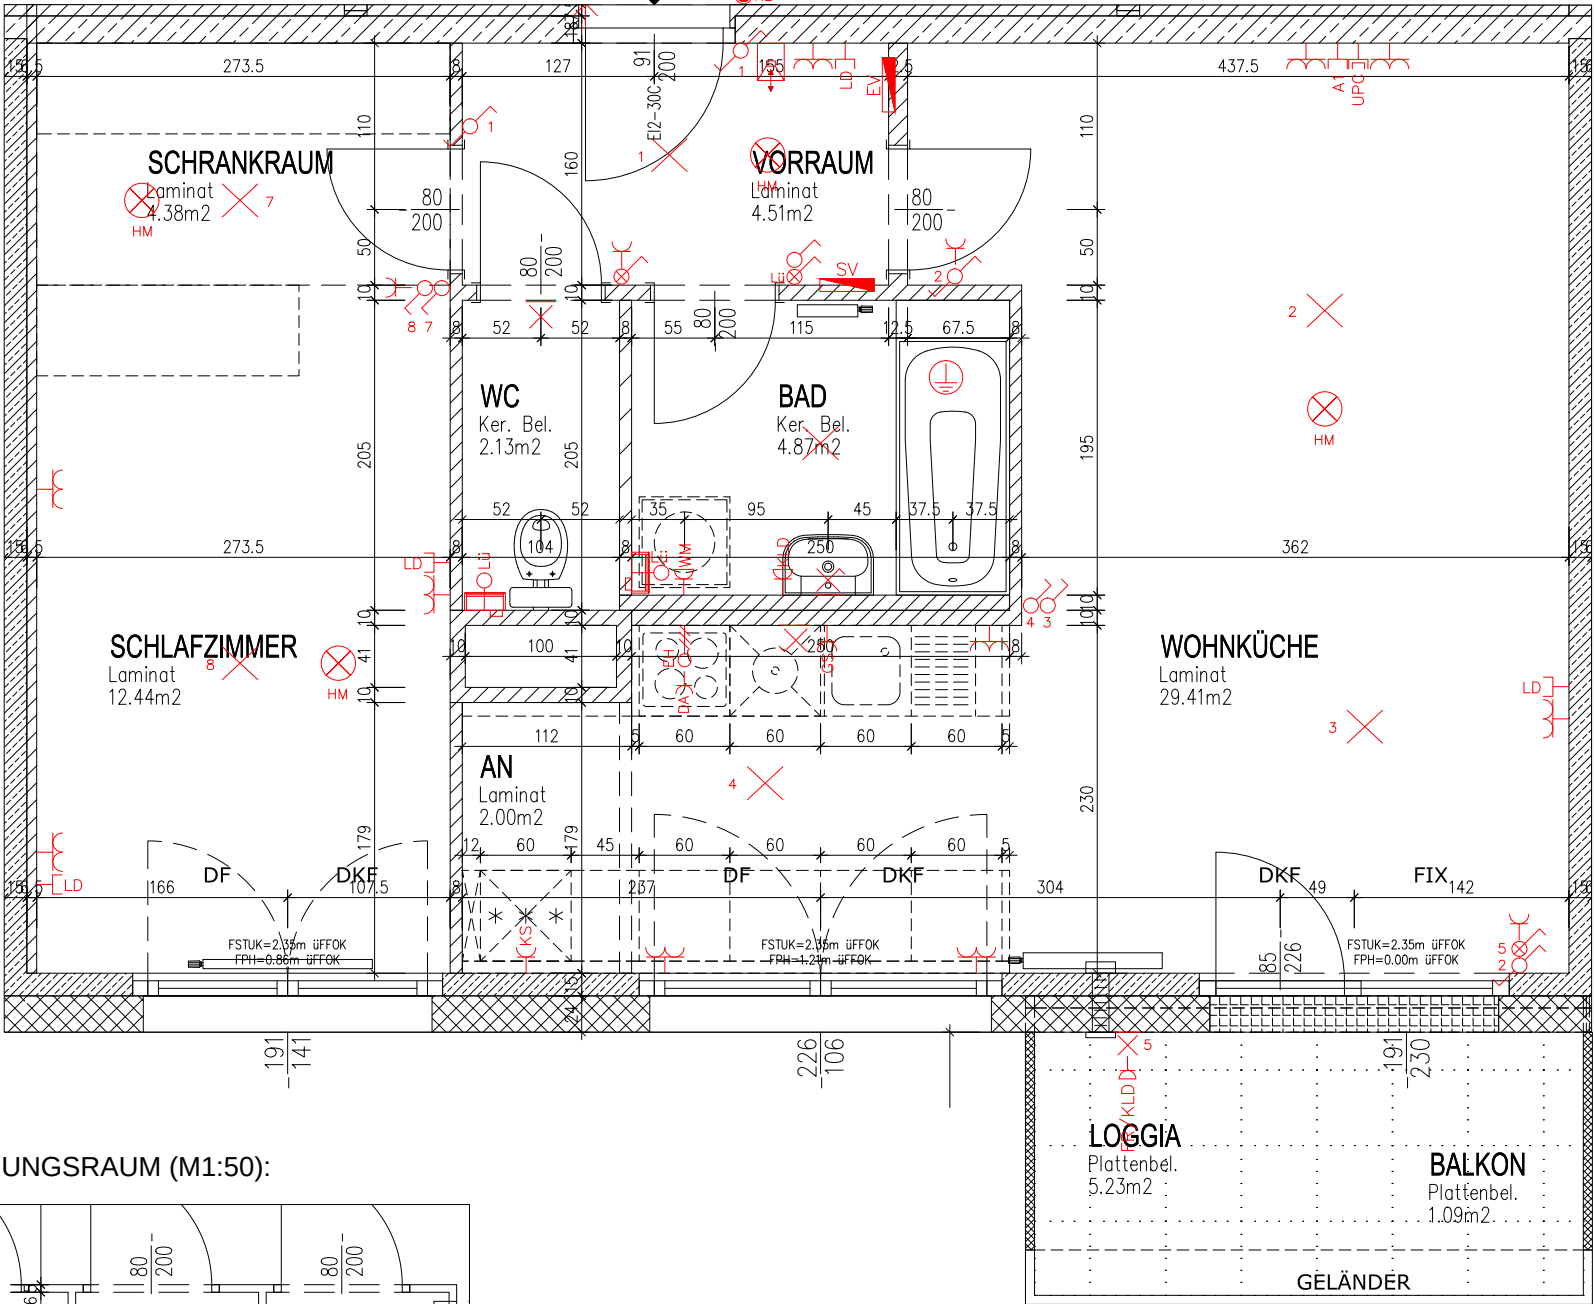


ÄNDERUNGEN VORBEHALTEN!

Für die Anfertigung von Einbaumöbel sind Naturmaße zu nehmen!
Einbaumöbel nicht an Außenwände stellen - Gefahr von Schimmelbildung!
Die dargestellten Kücheneinrichtungen, Waschmaschinen, Doppelwaschbecken, etc.
gellen nur als Möblierungsvorschlag und sind nicht inkludiert.
Die dargestellten Heizkörper können im Zuge der Ausführungsplanung in
Bezug auf Position, Dimension und Anzahl Änderungen unterliegen.
Elektrosymbole siehe Legendenplan.

EINLAGERUNGSRAUM (M1:50):

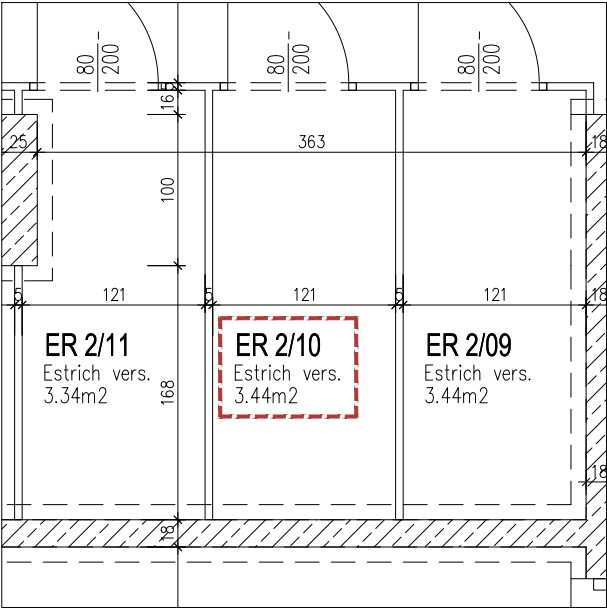

LEGENDE - ELEKTRO / LÜFTUNG:

Schalter:
Ausschalter
Ausschalter mit Kontrolllicht
Wechselschalter
Serienschalter
Kreuzschalter
Taster
Klingeltaster

Leuchten:
Deckenauslaß
Wandauslaß

Starkstrom:
Schuko Steckdose 1-fach
Schuko Steckdose 2-fach
Anschlussdose E-Herd
Schuko Steckdose Dunstabzug
Schuko Steckdose Kühlschrank
Schuko Steckdose Geschirrspüler
Schuko Steckdose mit Klappdeckel
Feuchtraumsteckdose mit Klappdeckel
Schuko Steckdose mit Klappdeckel Waschm.
Anschluss Lüfter
Elektroverteiler

Schwachstrom:
Anschlußdose A1
Anschlußdose UPC
Leerdose
Schwachstrom-, Patchverteiler
Gegensprechanlage

Brandmeldeanlage
Anschluss Freilaufschliesser
Hornmelder (batteriebetrieben)

Schalldämmlüfter:
Schalldämmlüfter

LEGENDE:

AN	ABSTELLNISCHE	GELÄNDERHÖHE: 100 bzw. 110cm
AR	ABSTELLRAUM	
DF	DREHFLÜGEL	HÖHE ZAUN: 100cm
KF	KIPPFLÜGEL	
DKF	DREHKIPPFLÜGEL	
FIX	FIXFLÜGEL	
BEL.	BELAG	
KER.	KERAMISCHER	
FPH	fertige PARAPETHHÖHE	
üFFOK	über fertiger FUSSBODENoberKANTE	

GRUNDEIGENTÜMER:

ARWAG Wohnpark
Errichtungs-, Vermietungs-, und
Beteiligungsgesellschaft m.b.H.
1030 Wien, Würtzlerstraße 15
01-797 00 - 0

BAUBETREUUNG:

ARWAG BAUTRÄGER
Ges.m.b.H.
1030 Wien, Würtzlerstraße 15
01-797 00 - 0

PLANGRUNDLAGE:

Ausführungsplanung Stand: 20.05.2015

ARCHITEKTUR UND PLANVERFASSER:

HD ARCHITEKTEN
ZIVILTECHNISCHE GEsellschaft
A 1030 WIEN - STÖRCHENGASSE 1 - TEL. +43-1-699922
OFFICE@HD-ARCHITECTEN.AT - WWW.HD-ARCHITECTEN.AT

MASSSTAB:

M1:50

DATUM:

20.05.2015

INDEX:

0

DATEI:

Wohnungsdetailplan_In0_20150520

PROJEKTNUMMER:

575

PLANNUMMER:

S2-10


WOHNUNGSDETAILPLAN

WOHNHAUSANLAGE
MAUTNER-MARKHOF-GASSE/
IGNAZ-WEIGL-GASSE
1110-WIEN

SEITE: 1/1

ADRESSE:
MAUTNER-MARKHOF-GASSE 9
IDENTADRESSE: IGNAZ-WEIGL-GASSE 6

TOP: 2/10
STIEGE: 2
STOCK: 1.STOCK
WOHNUNGSTYP: B

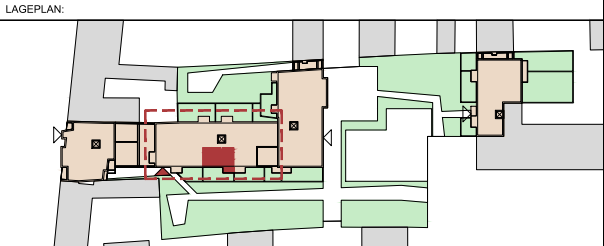

WOHNFLÄCHE:	59,74m²
LOGGIA:	5,23m²
WOHNNUTZFLÄCHE:	64,97m²
BALKON:	1,09m²
TERRASSE:	-
MIETERGARTEN:	-
EINLAGERUNGSRAUM:	3,44m²