


ÄNDERUNGEN VORBEHALTEN!
Vorbehaltlich technischer und konstruktiver Änderungen, sofern dem Käufer zumutbar, insbesondere weil sie geringfügig und sachlich gerechtfertigt sind.

Für die Anfertigung von Einbaumöbel sind Naturmaße zu nehmen!
Einbaumöbel nicht an die Außenwand stellen! Gefahr von Schimmelbildung!
Die dargestellten Kücheneinrichtungen und Waschmaschinen,...etc. gelten nur als Möblierungsvorschlag und sind nicht inkludiert.
Sanitäreinrichtungen werden lt. BAB errichtet.
Bei der Ermittlung der Durchgangshöhe (nutzbare Höhe) werden Türanschlag, -schwellen, -schließer und Niveauschlag bis 3 cm nicht berücksichtigt.

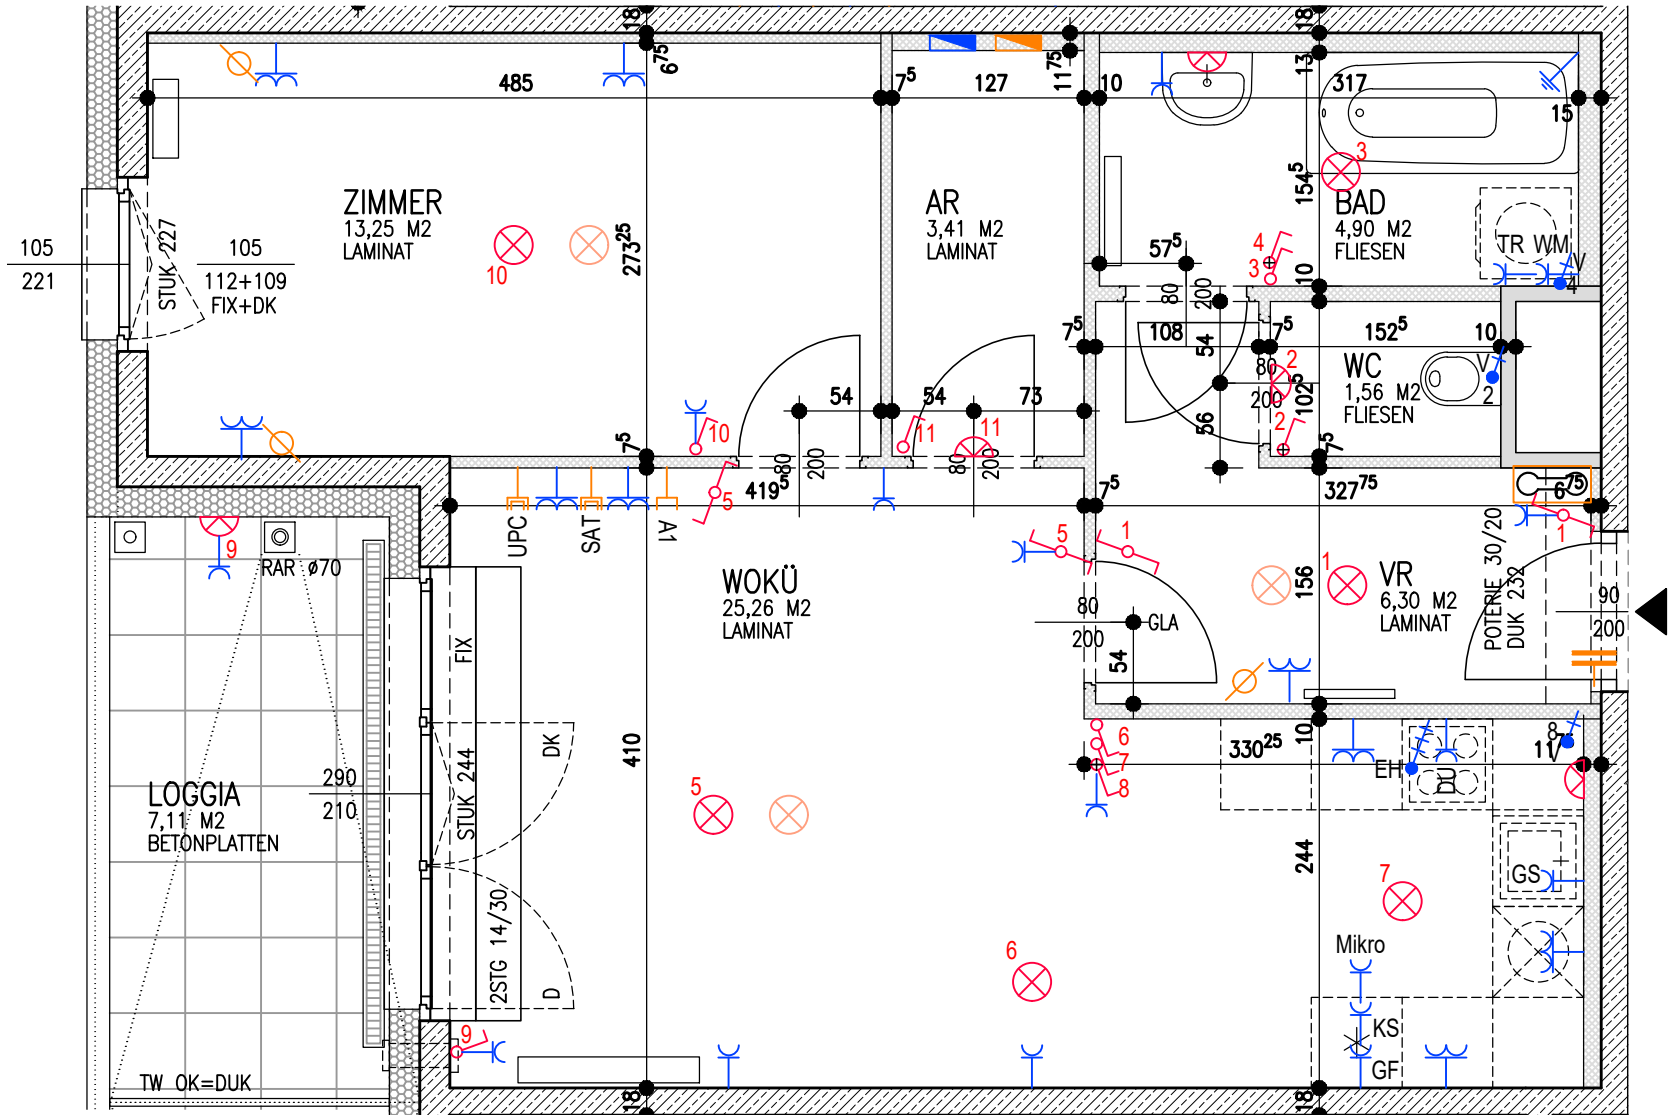

WOHNUNGSDETAILPLAN

IN DER WIESEN SÜD

1230 WIEN

Allgemein

AR Abstellraum

VR Vorraum

WOKÜ Wohnküche

BA Bodenablauf

RAR Regenabfallrohr

RSK Regensinkkasten

LD Leerdose

LV Leerverrohrung

KV Kaltwasser Auslass

RDUK Rohdeckenunterkante

DUK Deckenunterkante

PH Parapetthöhe

STUK Sturzunterkante

TW Trennwand

D Drehflügel

DK Drehklippflügel

FIX Fixverglasung

GLA Tür mit Glasausschnitt

Steckdosen

Schutzkontaktsteckdose einfach

Schutzkontaktsteckdose zweifach

Schutzkontaktsteckdose dreifach

Steckdose für Gefrierschrank

Steckdose für Geschirrspüler

Steckdose für Waschmaschine

Steckdose für Trockner

Steckdose für Dunstabzugshaube

Steckdose für Kühlschrank

Mikro Steckdose für Mikrowelle

BR Steckdose für Backrohr

CEE Schutzkontaktsteckdose

400V Auslass E-Herd

Ventilator

Verteiler

Raumthermostat

Schalter, Taster

Ausschalter

beleuchteter Ausschalter

Wechselschalter

Bewegungsmelder 180°

Taster

Serienschalter

Kreuzschalter

Rückstelltaster

Ruftaster

Schwachstrom

Gegensprechanlage

Klingeltaster

SAT- Anschluss

A1- Anschluss

EDV Leerrohr

Verteiler

Anschluss Freilaufürschliesser

Türöffner elektrisch

Beleuchtung

Wandauslass

Deckenauslass

HKLS

Heizkörper

Wasseranschluss

Klimagerät

Brandschutz

Brandmelder

1.OBERGESCHOSS / TOP 11

WOHNFLÄCHE

LOGGIA

WOHNNUTZFLÄCHE

TERR/BALKON

GARTEN

54,68m²

7,11m²

61,79m²

Bauherr

ARWAG

Wohnen im schönsten Wien

ARWAG Wohnen im schönsten Wien GmbH

Würtzlerstraße 15, A-1030 Wien

Tel. +43 1 79 700 -0

Baubetreuung

ARWAG

Wohnen im schönsten Wien

ARWAG Bauträger Gesellschaft m.b.H.

Würtzlerstraße 15, A-1030 Wien

Tel. +43 1 79 700 -0

Planverfasser

ARGE

Söllinger Architektur ZT GmbH

A-1130 Wien, Elsslergasse 26

T +43 1 877 76 58 architektur@freimueller_soellinger.at

SMAC _ Smart Architectural Concepts KG

A-1130 WIEN, Küniglberggasse 17

Studio: Franzensgasse 25/12, 1050 Wien

M office@smac3.eu T 06644664000

Plangrundlage

POLIERPLAN

Maßstab:

1 : 50

Geschoss:

1.OBERGESCHOSS

Stiege:

-

Top:

11

Typ:

B

Datum:

20.09.2018

Index:

-

FILE: WIES-VG-OG1.dwg