


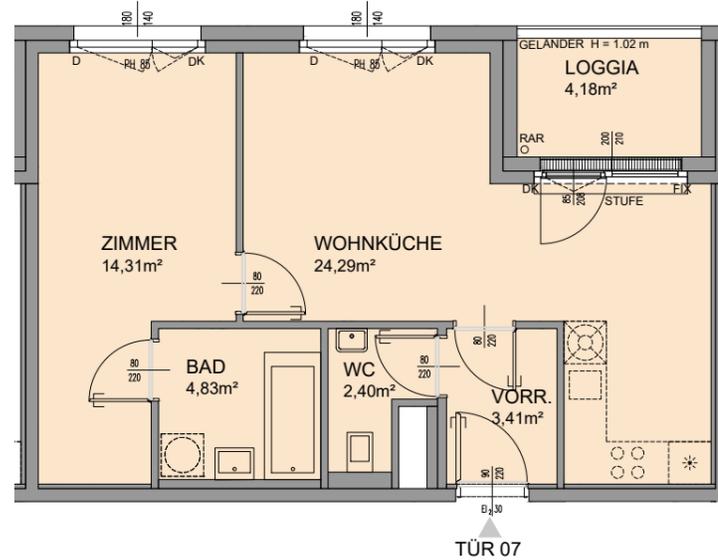

Legende:

- AR Abstellraum
- WNFL Wohnnutzfläche
- PH Parapethöhe von FOK
- DK Drehkippflügel
- D Drehflügel
- FIX Fixverglasung
- RAR Regenabfallrohr




VERTRAGSPLAN

PREYERGASSE 4
1130 WIEN



Übersicht

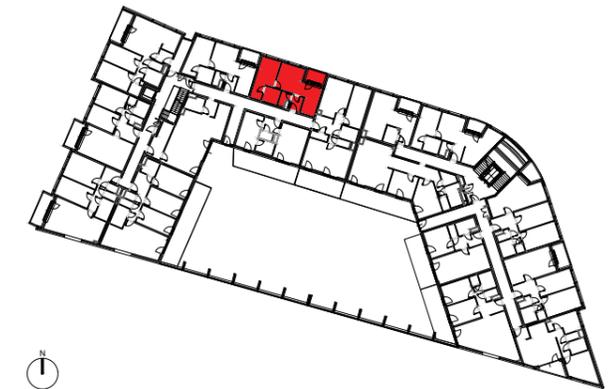

TÜR 07
1.OBERGESCHOSS WHG.-TYP B

WOHNFLÄCHE	49,24m ²
LOGGIA	4,18m ²
WOHNNUTZFL.	53,42m ²
TERRASSE/BALKON	
EINLAGERUNGSMÖGLICHKEIT	3,01m ²

Bauherr:



ARWAG
Wo das Leben lebt.
ARWAG Wohnen im schönsten Wien GmbH
Würtzlerstraße 15, A-1030 Wien
Tel. +43 (0)1 7970 00, E: info@arwag.at

Planverfasser:



HOFFMANN JANZ ARCHITECTS
HOFFMANN JANZ
Ziviltechniker Ges.m.b.H.
Friedensgasse 2, 1020 Wien
Tel. 01-720 20 02 - 13

Baubetreuung:



ARWAG
Wo das Leben lebt.
ARWAG Bauträger Ges.m.b.H.
Würtzlerstraße 15, A-1030 Wien
Tel. +43(0)1 79 70 00, E: info@arwag.at

PLANGRUNDLAGE: EINREICHPLAN STAND 21.07.2020

Maßstab 1:100 Datum 06.07.2022

DATEI: 06_1051_PRG_Verkaufspläne
Pl.Nr.- ONR / TÜR Projekt Nr. Index
TÜR 07 1051 5