


VERTRAGSPLAN

Lainzer Straße 172, 1130 Wien

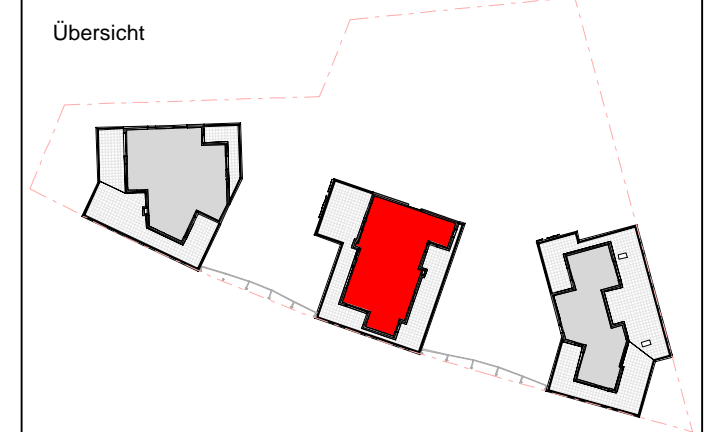

Übersicht



Dachdraufsicht DD

Stiege 2

- PHOTOVOLTAIK
- EXTENSIVE BEGRÜNUNG

Bauherr:



ARWAG Wohnen im schönsten Wien GmbH
 Würtzlerstraße 15, A-1030 Wien
 T: +43 (0)1 79 70 00, E: info@arwag.at

Planverfasser:

HOFFMANN JANZ ARCHITECTS
 Friedensgasse 2
 Wien, 1020
 prg@hoffmann-janz.com
 www.hoffmann-janz.com

Baubetreuung:



ARWAG Bauträger Ges.m.b.H.
 Würtzlerstraße 15, A-1030 Wien
 T: +43 (0)1 79 70 00, E: info@arwag.at

Maßstab 1:100

Datum 27.07.2022

Plangrundlage Ausführung Stand 27.07.2022

Projekt Nummer	TOP Nummer	Index
1051	DD	1

Legende:

- | | | | | | |
|-----|----------------|-----|---------------------|----|------------------------------|
| VR | Vorraum | PH | Parapethöhe von FOK | KH | Kämpferhöhe/Absturzsicherung |
| AN | Abstellnische | DK | Drehkipplügel | | |
| AR | Abstellraum | FIX | Fixverglasung | | |
| WNF | Wohnnutzfläche | RAR | Regenabfallrohr | | |

