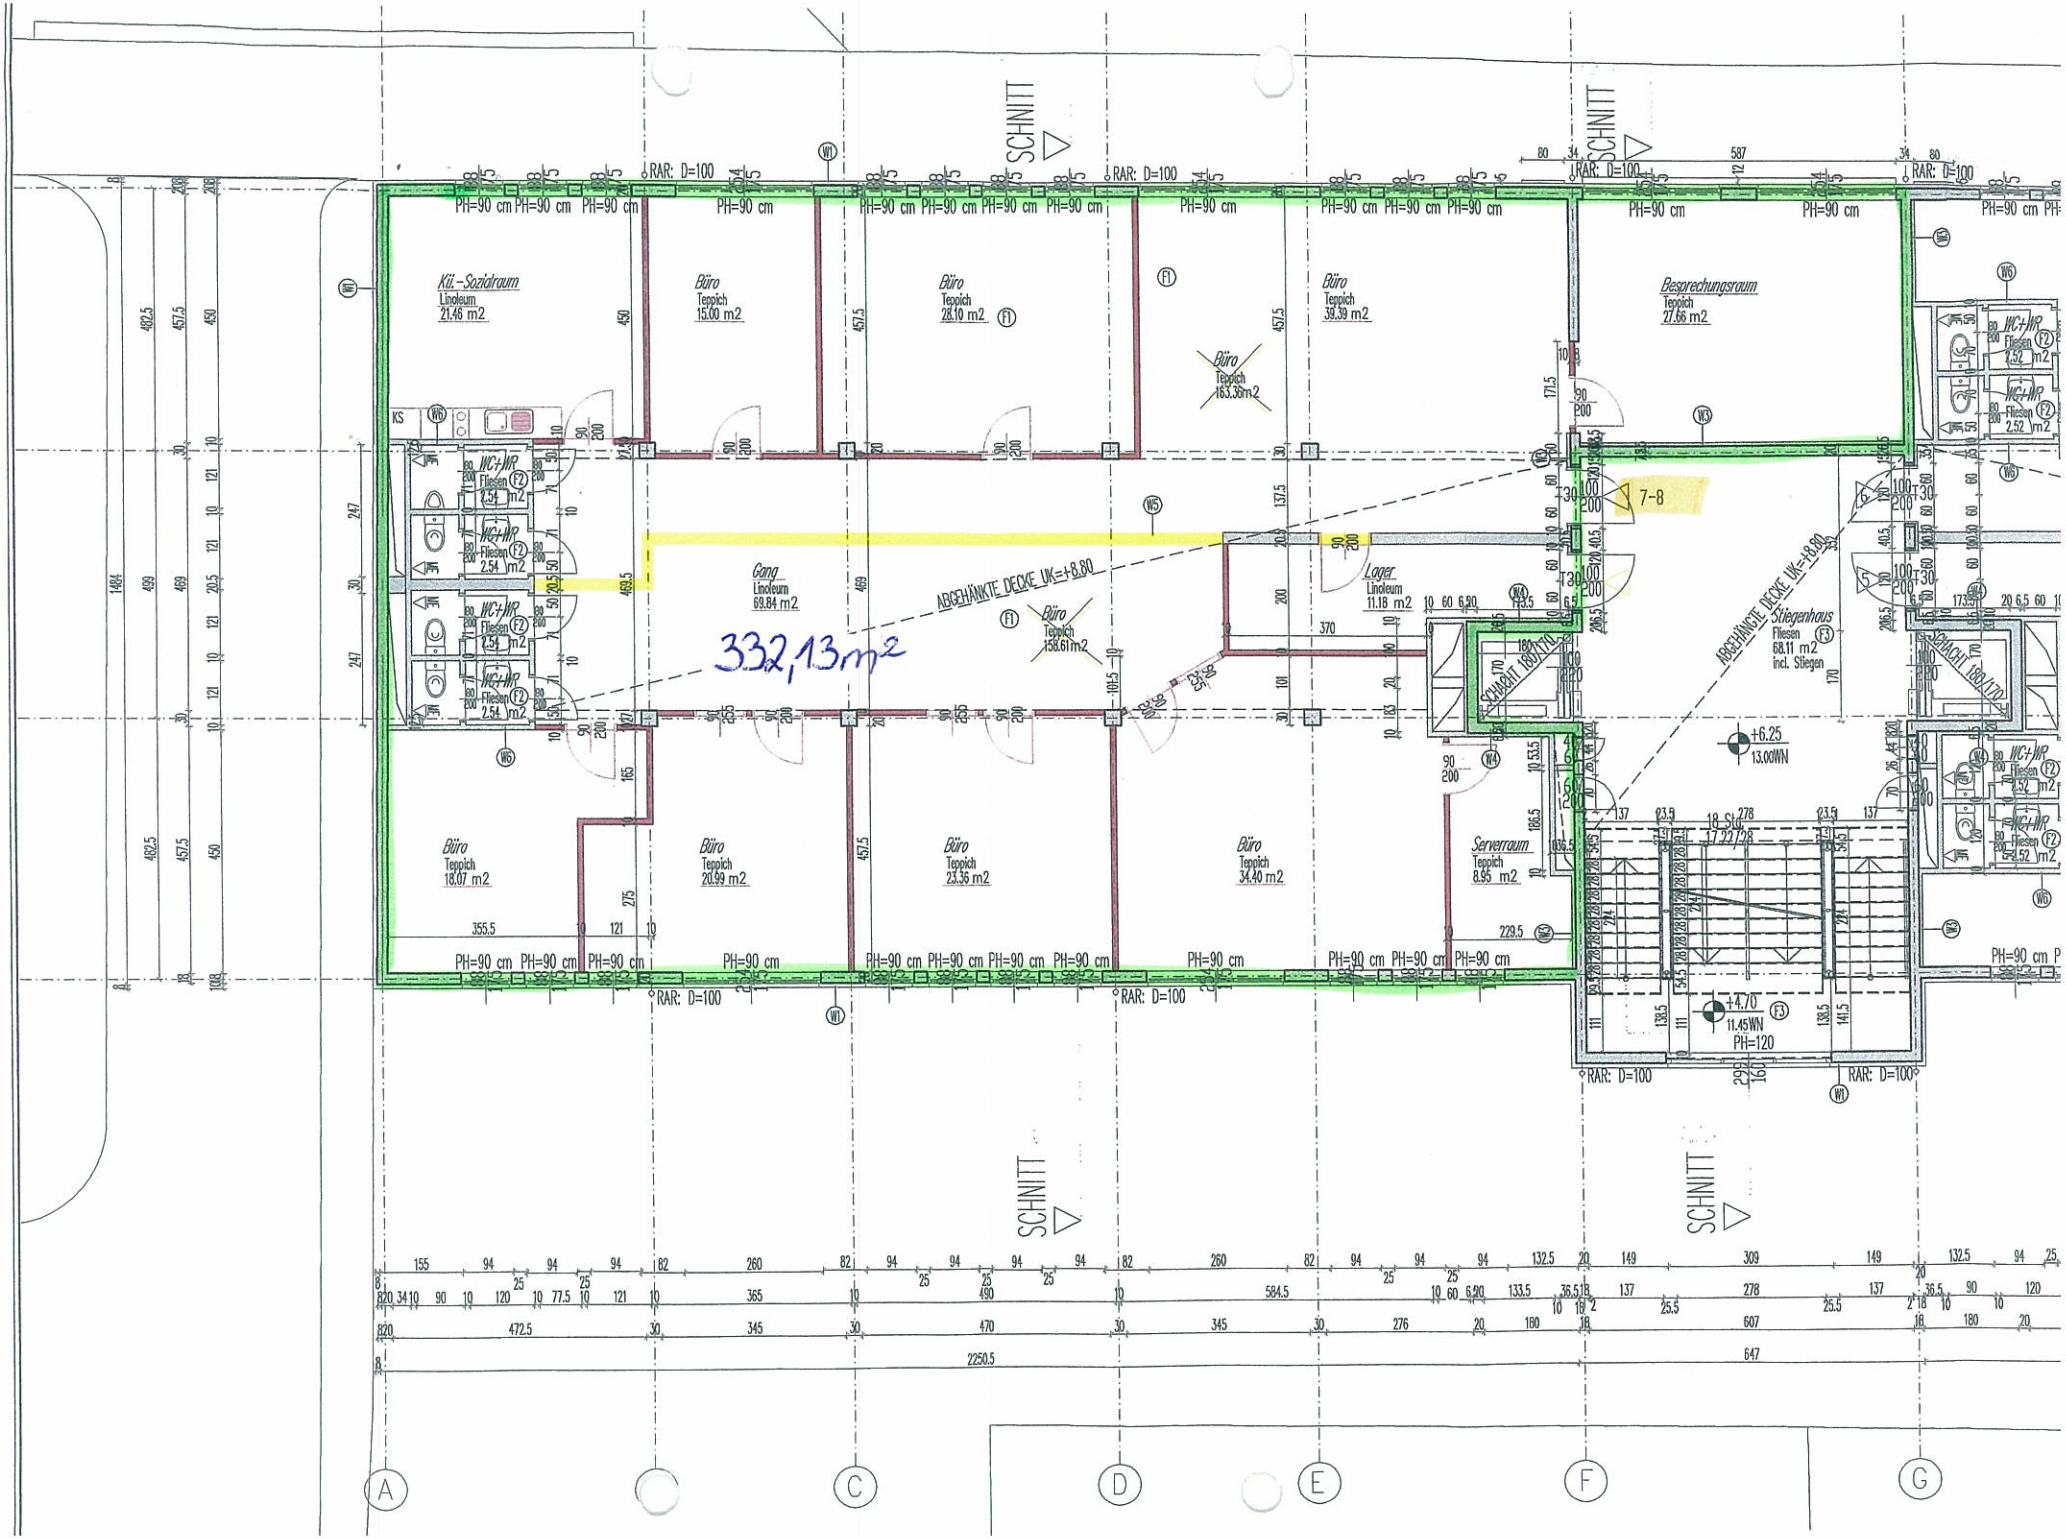
SCHNITT
Küi.-Sozialraum
Linoleum
21.46 m2
Büro
Teppich
15.00 m2
Büro
Teppich
28.10 m2
Büro
Teppich
163.36m2
Büro
Teppich
39.39 m2
Besprechungsraum
Teppich
27.66 m2
WC+WR
Fliesen
2.54 m2
2.52 m2
Gang
Linoleum
69.84 m2
ABGEHÄNKTE DECKE UK=+8.80
332,13m2
Büro
Teppich
138.61m2
Lager
Linoleum
11.18 m2
Stiegenhaus
Fliesen
68.11 m2
incl. Stiegen
ABGEHÄNGTE DECKE UK=+6.90
SCHACHT 180/170
+6.25
13.00WN
+4.70
11.45WN
PH=120
Büro
Teppich
18.07 m2
Büro
Teppich
20.99 m2
Büro
Teppich
23.36 m2
Büro
Teppich
34.40 m2
Serverraum
Teppich
8.95 m2
PH=90 cm
RAR: D=100
7-8
A
C
D
E
F
G