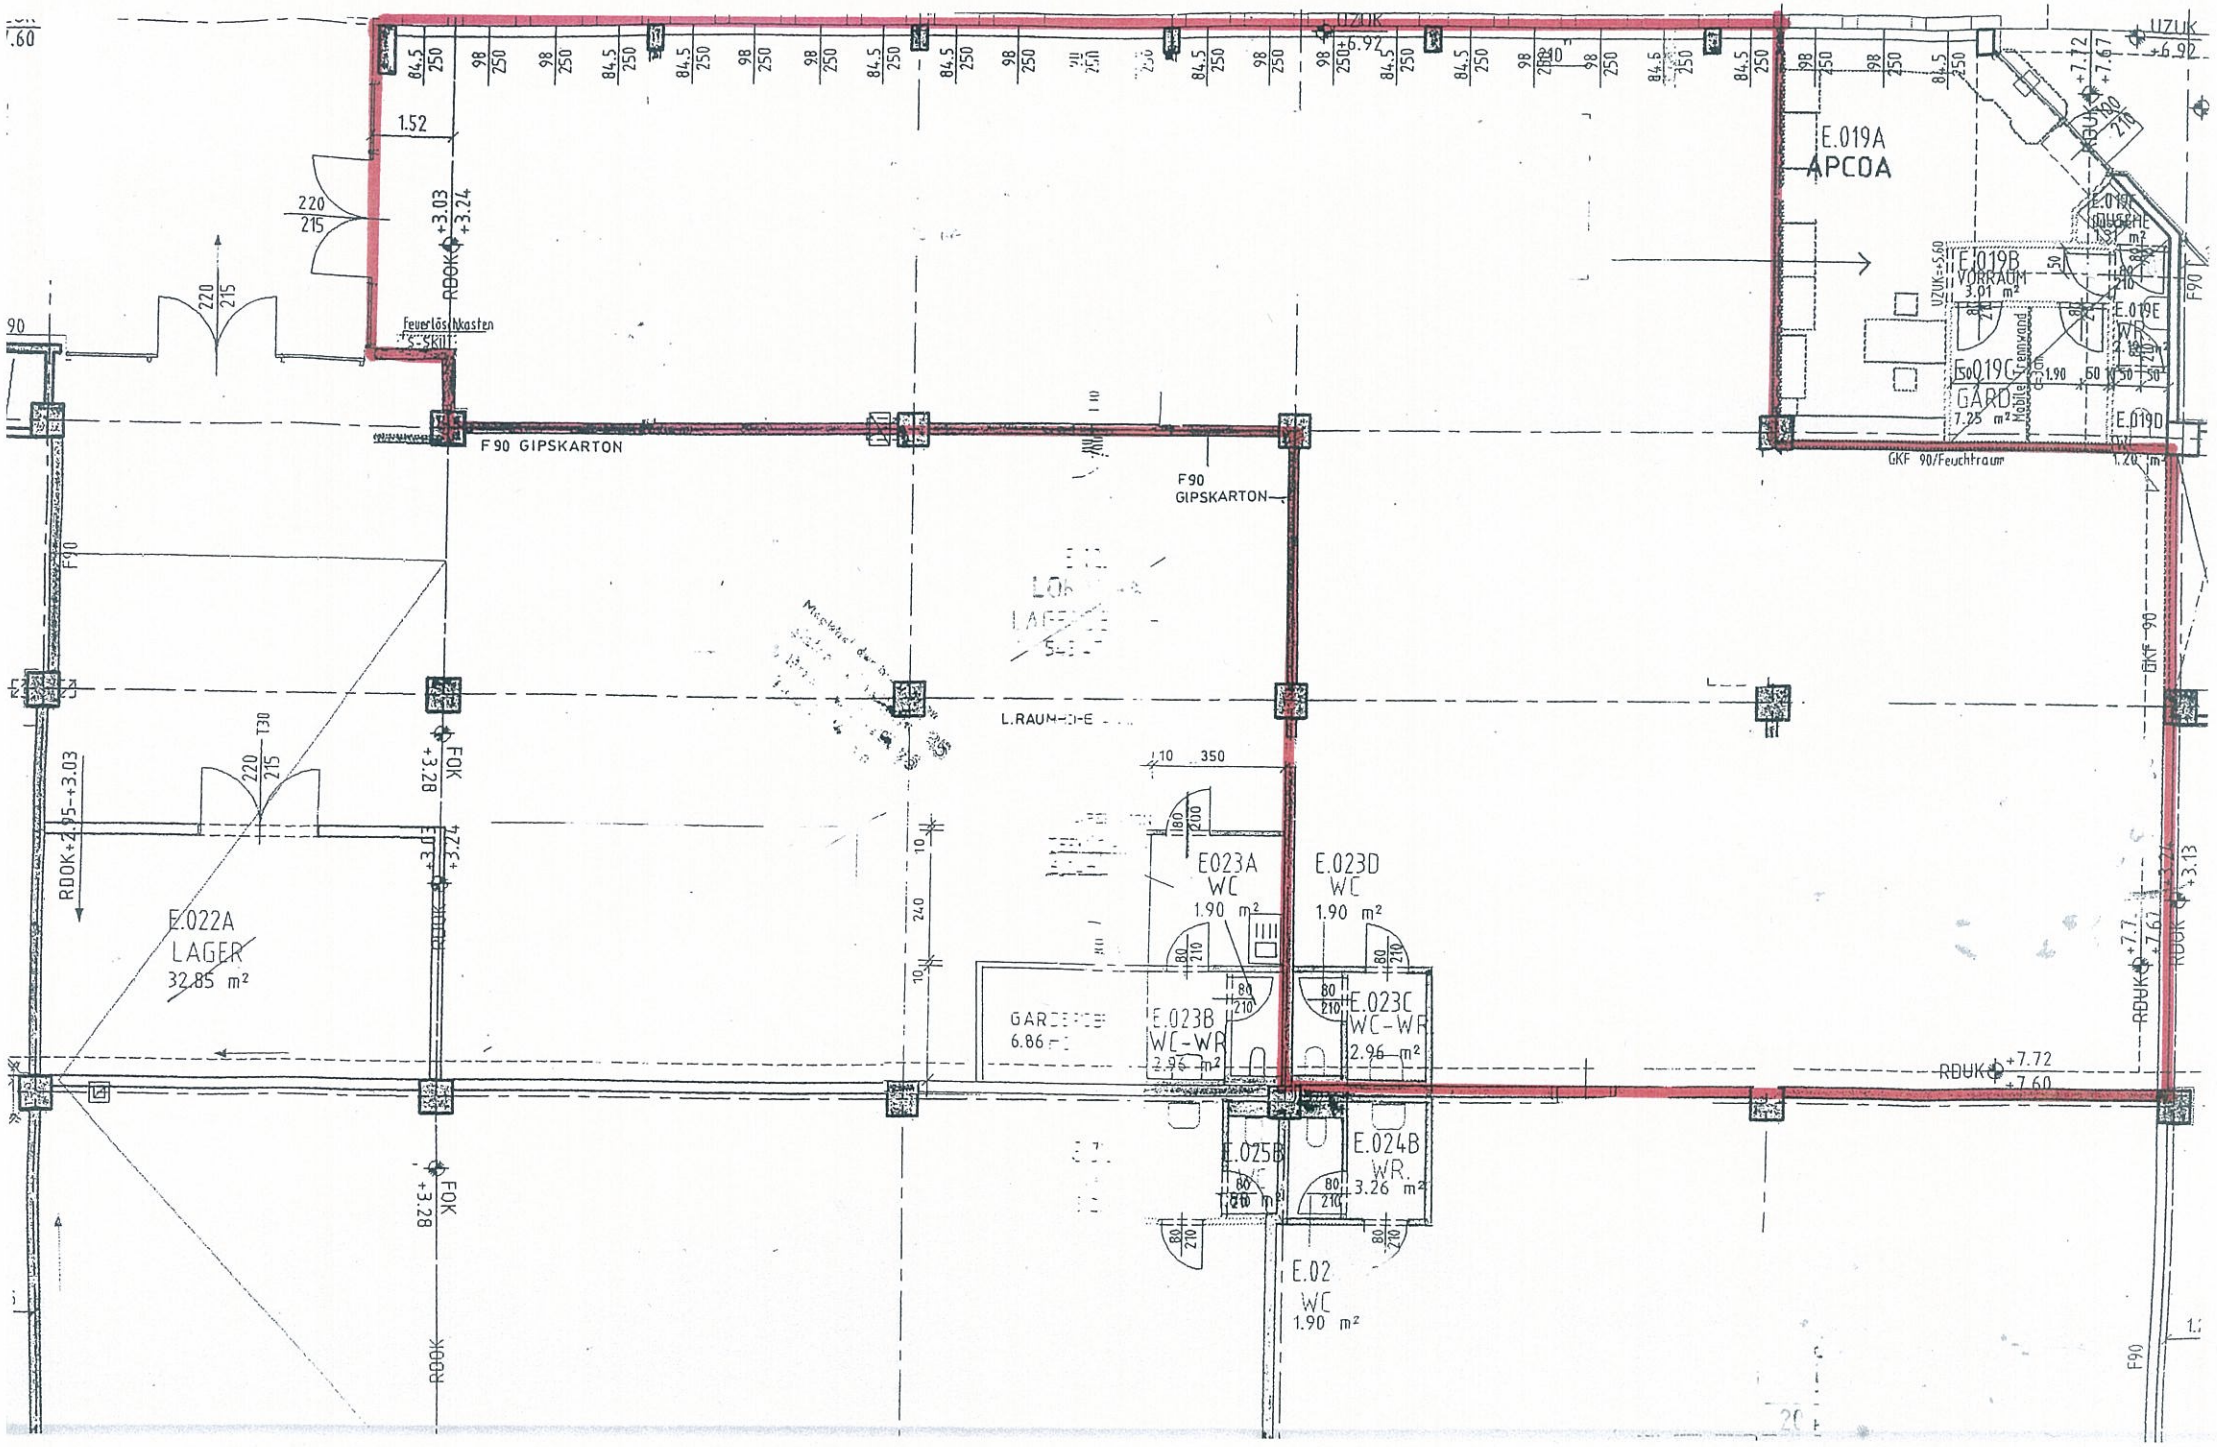
E.019A
APCOA
E.019B
VORRAUM
3.01 m²
E.019C
GARD
7.25 m²
E.019D
E.019E
WC
F90 GIPSKARTON
F90
GIPSKARTON
GKF 90/Feuchtraum
Feuerlöschkasten
RDOK +3.03
+3.24
FOK
+3.28
RDOK +2.95-+3.03
E.022A
LAGER
32.85 m²
E023A
WC
1.90 m²
E.023D
WC
1.90 m²
E.023B
WC-WR
2.96 m²
E.023C
WC-WR
2.96 m²
E.025B
E.024B
WR
3.26 m²
E.02
WC
1.90 m²
RDUK +7.72
+7.60
RDUK +7.7
+7.61
RDUK +3.13
UZUK
+6.92
+6.97
UZUK +5.60
GKF 90
F90
RDOK