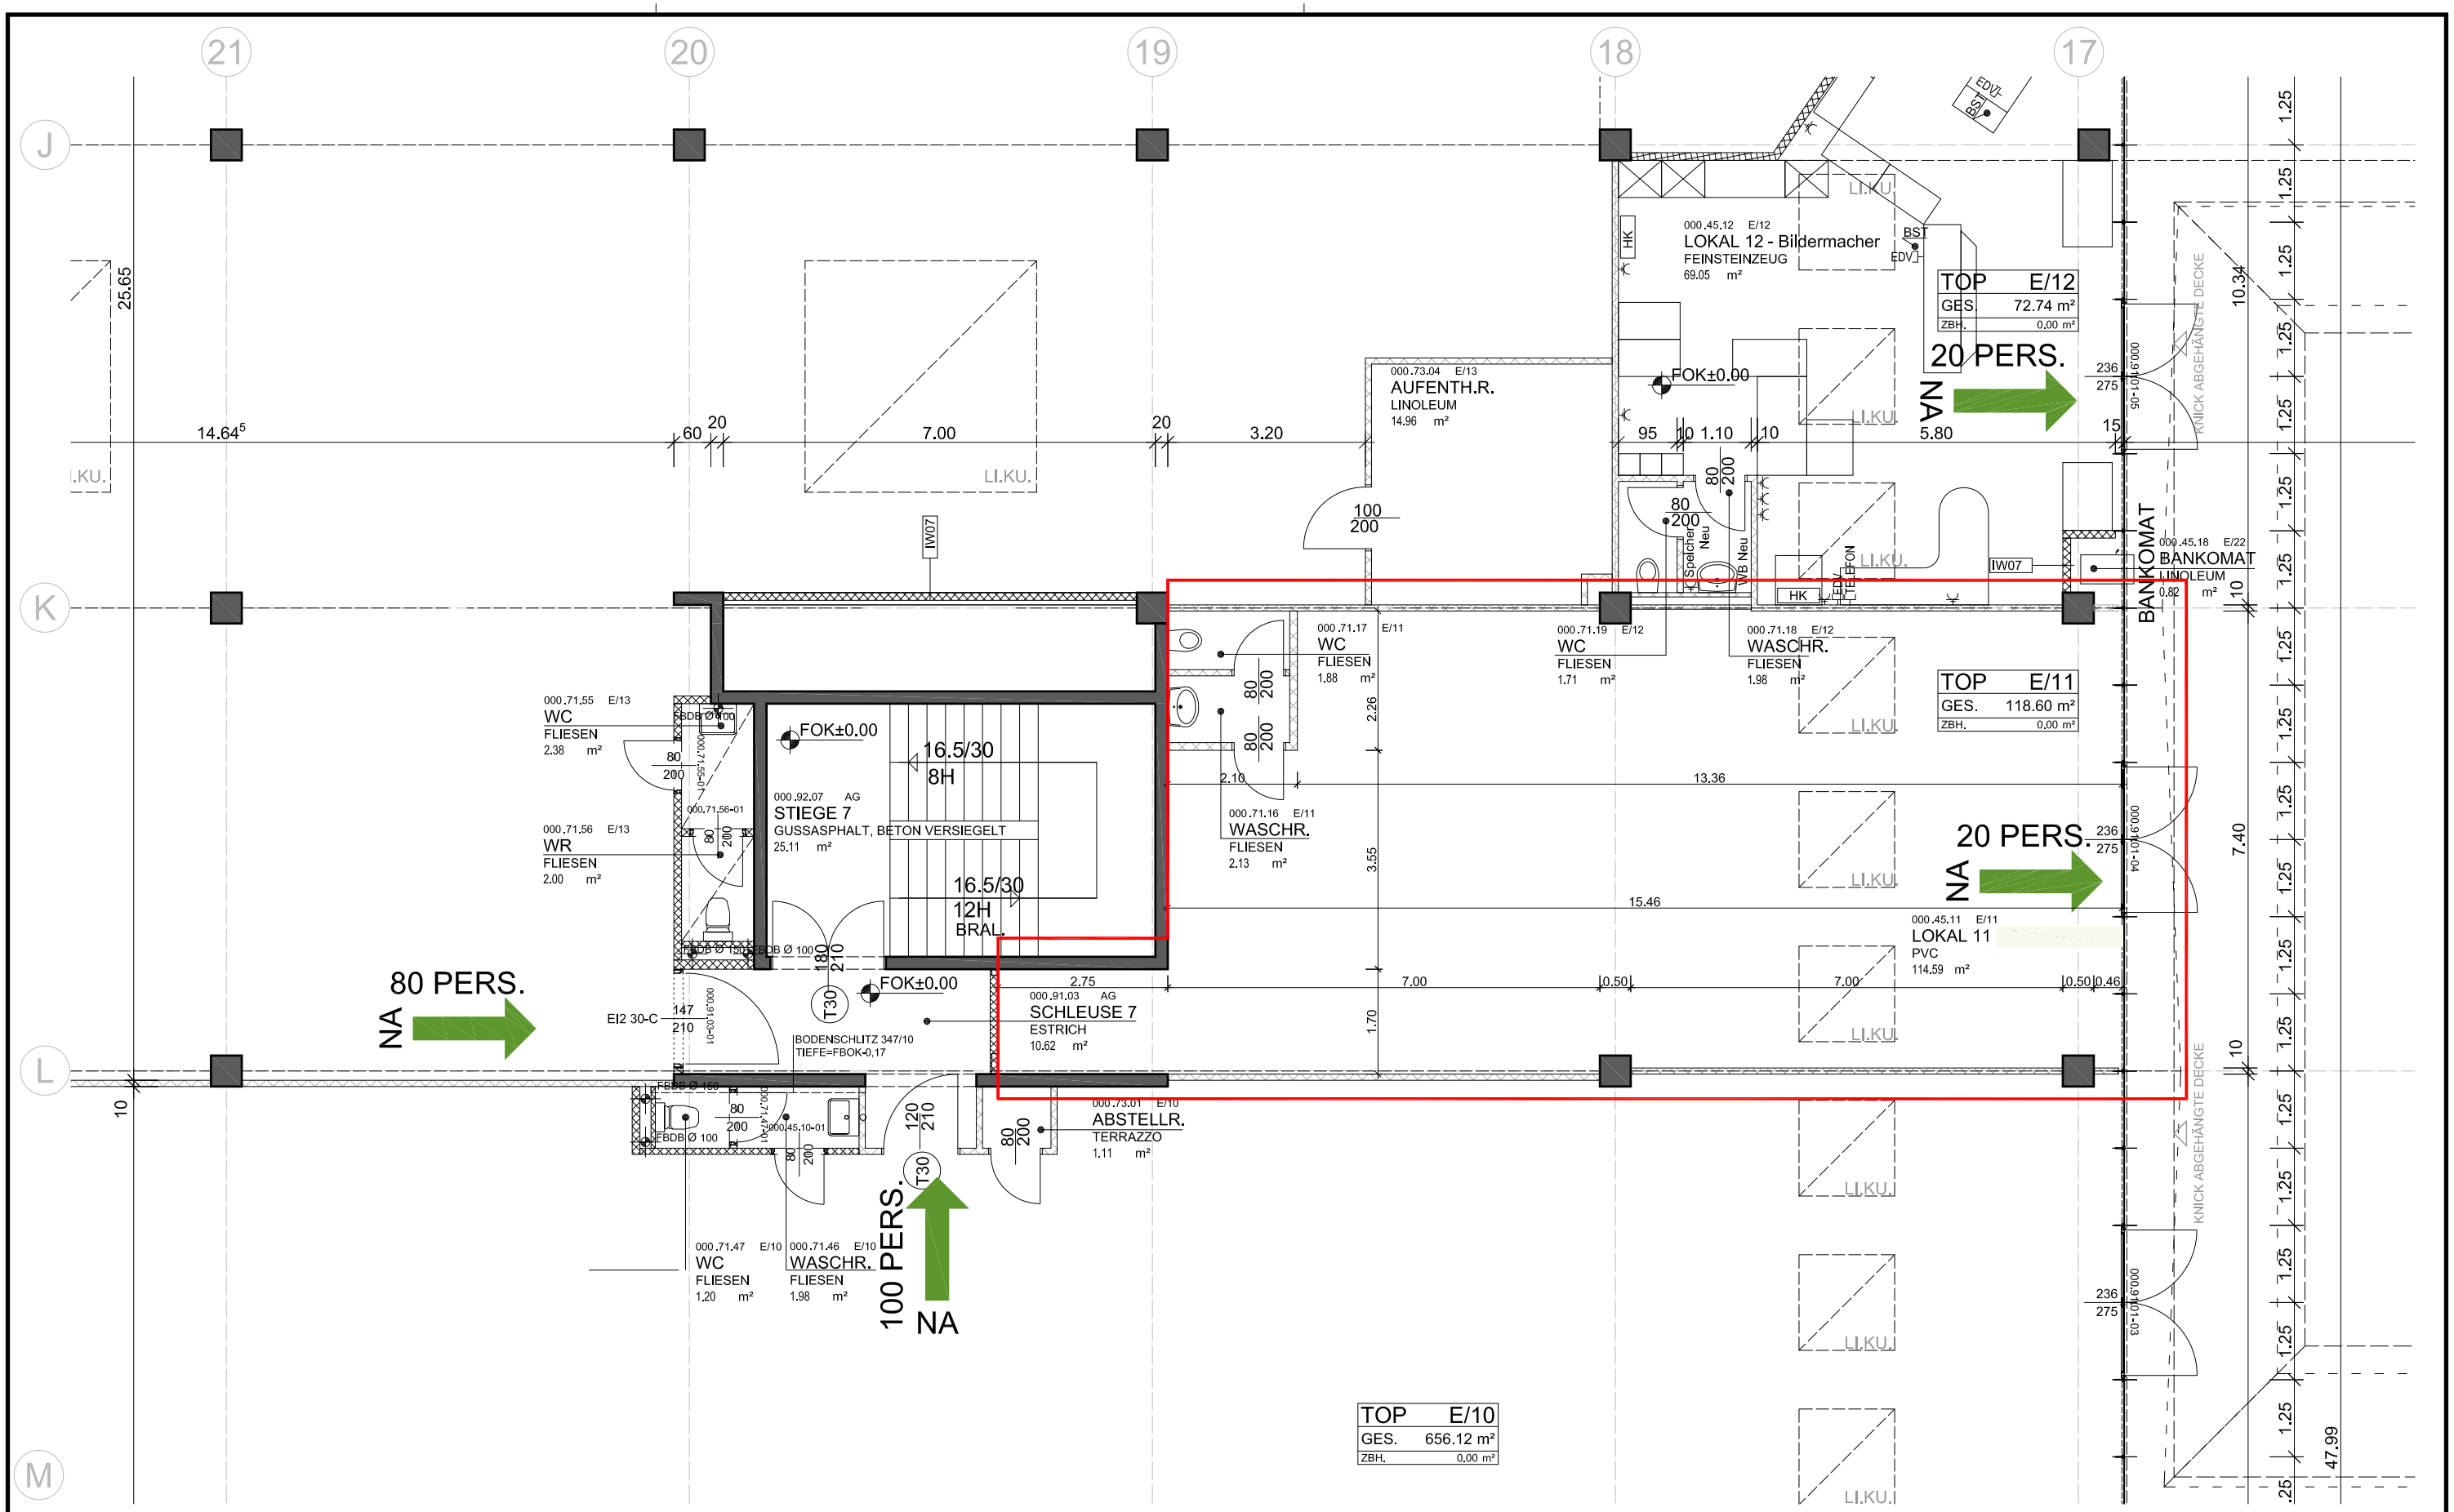

INDEX	DATUM	ANMERKUNG

TRILLERPARK

ARCHITEKT: Prj.Nr.: TRI

Architektur Consult ZT GmbH
Gurkgasse 50
1140 Wien / Austria
T. +43 / 1 / 961 06 09
F. +43 / 1 / 596 48 57
office-g50@archconsult.com
www.archconsult.com

POLIERPLANUNG

BAUWERBER: Prj.Nr.:

ARWAG Bauträger Ges.m.b.H.
Würtzlerstraße 15
1030 Wien / Austria
TEL.: +43 / 1 / 797 00 - 0
FAX.: +43 / 1 / 797 00 - 0
Info@arwag.at
www.arwag.at

GRUNDRISS

LOKAL 11

BEARBEITET:	GEPRÜFT:	ERSTERST.:	MASSSTAB:	DATEINAME:	LETZTE ÄNDERUNG:
AL/ED/JS	TS	2009-10-27	1:100	TRI-ARC-6-LO-G-000-LOxx-1.dwg	2011-08-17

PLANGRÖSSE:	HÖHENBEZUG:	PRÄFIX:	PLANNUMMER:	INDEX:
0.125m² (A3)	±0,00 = +6,80 ü.W.N.	TRI-ARC-6	LO-G-000-LO11	0