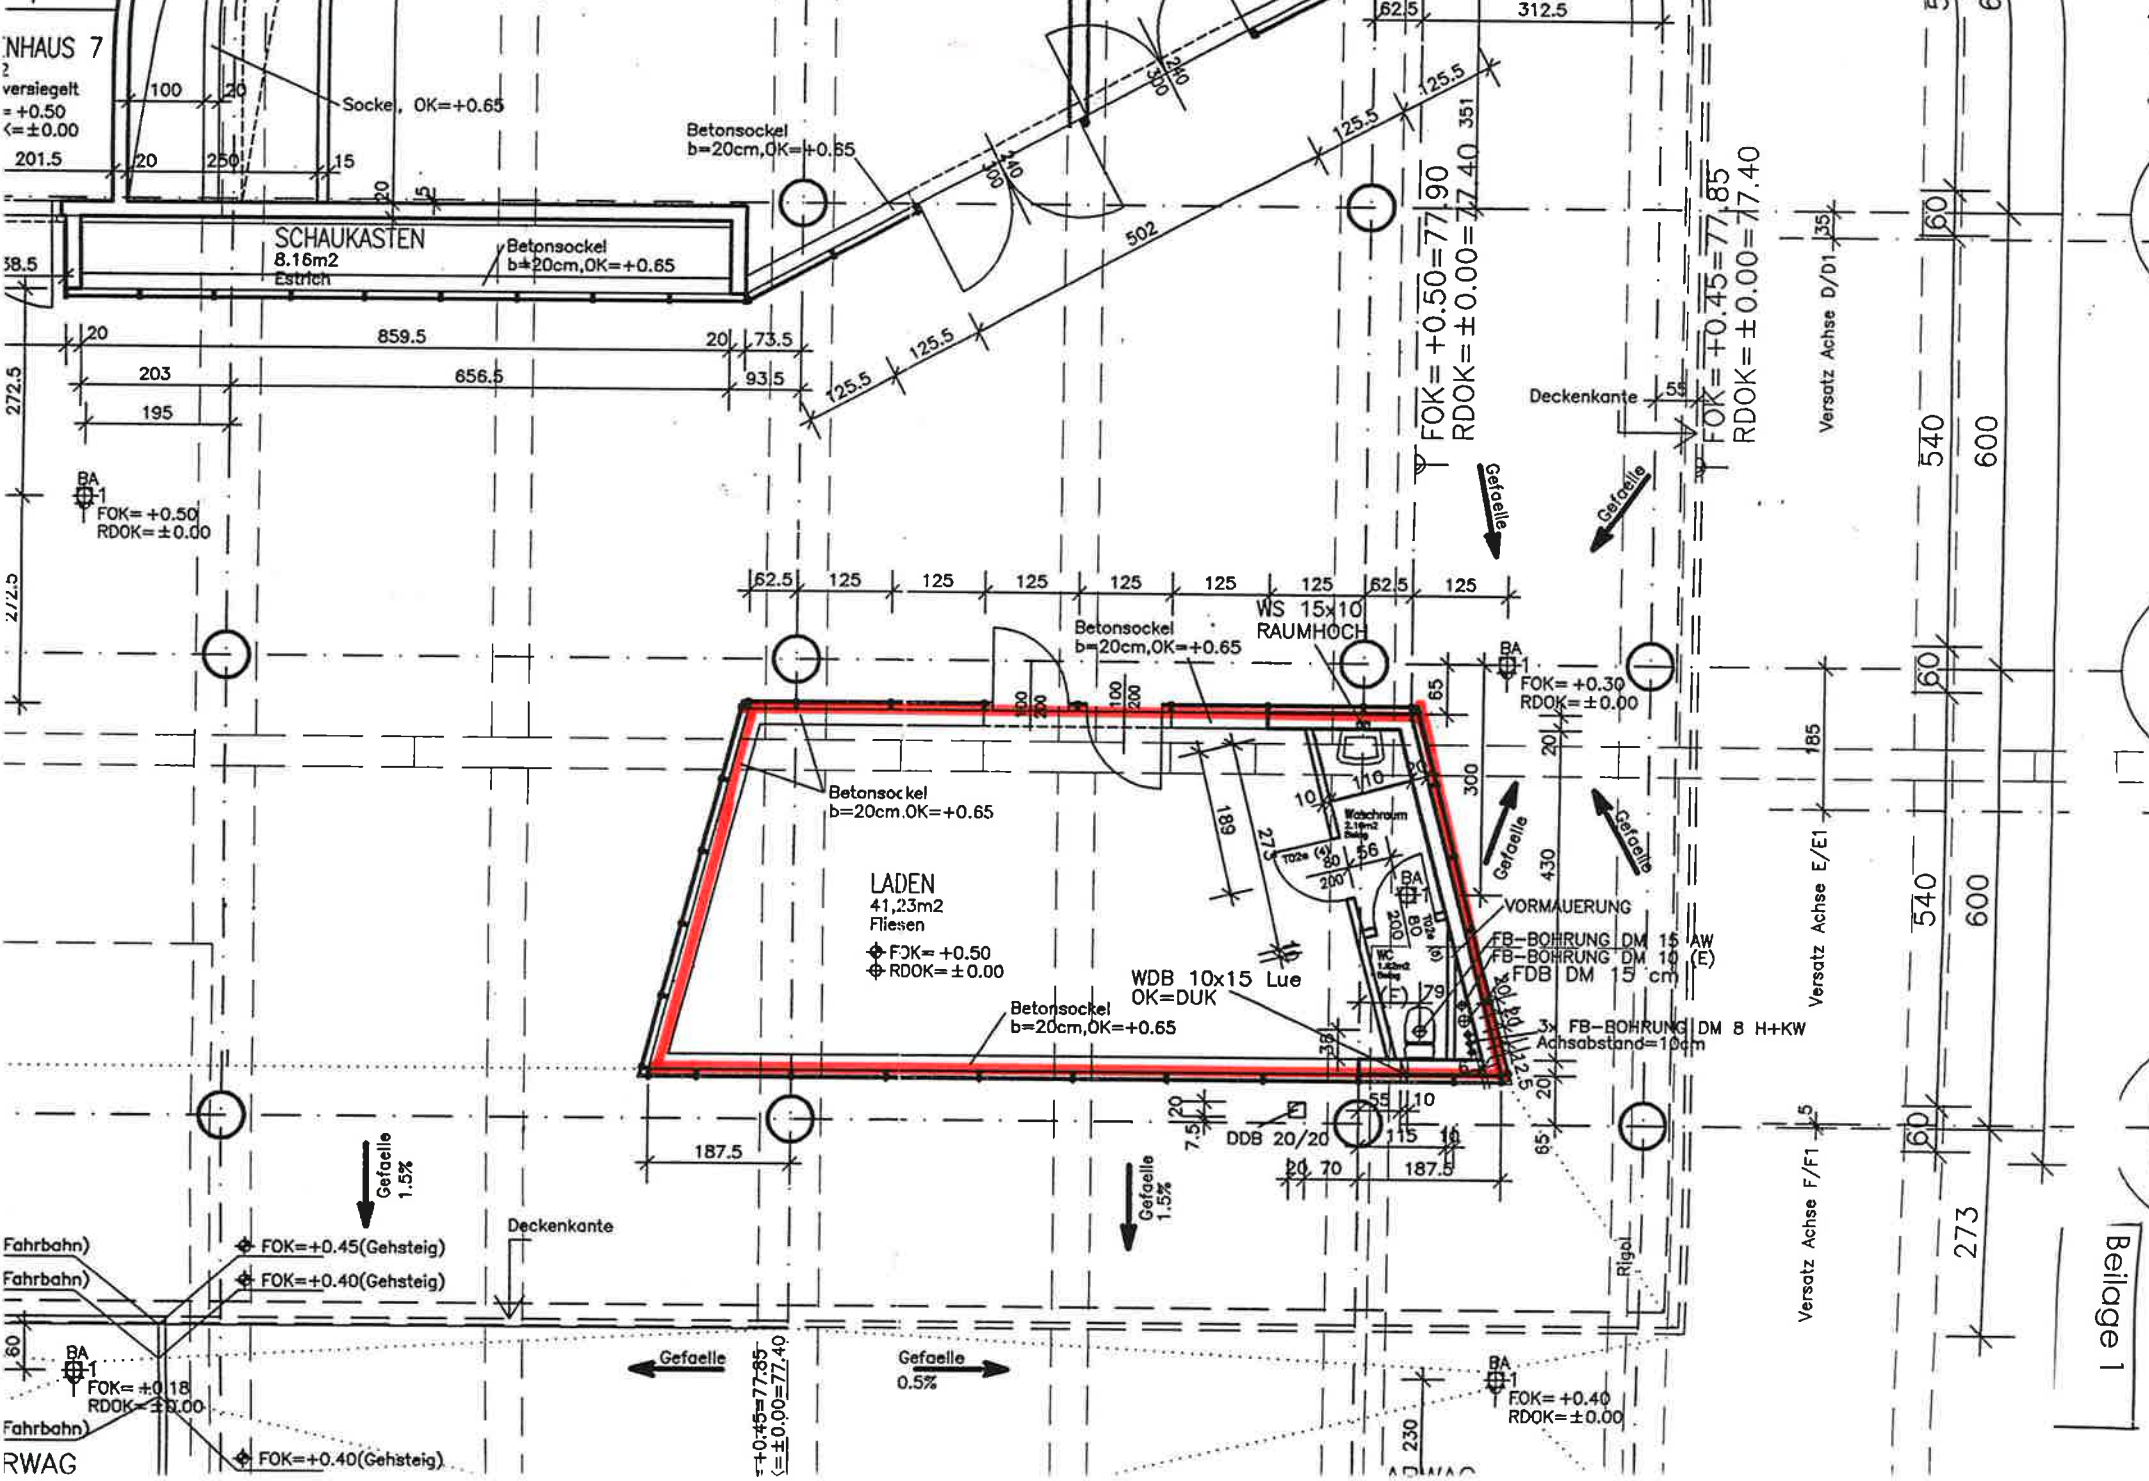
NHAUS 7
versiegelt
= +0.50
<= ±0.00
Socke, OK=+0.65
Betonsockel
b=20cm,OK=+0.65
SCHAUKASTEN
8.16m2
Estrich
Betonsockel
b=20cm,OK=+0.65
859.5
656.5
502
FOK= +0.50=77.90
RDOK= ±0.00=77.40
FOK= +0.45=77.85
RDOK= ±0.00=77.40
Deckenkante
Gefaelle
BA
FOK= +0.50
RDOK= ±0.00
WS 15x10
RAUMHOCH
FOK= +0.30
RDOK= ±0.00
Betonsockel
b=20cm,OK=+0.65
LADEN
41,23m2
Fliesen
FOK= +0.50
RDOK= ±0.00
WDB 10x15 Lue
OK=DUK
VORMAUERUNG
FB-BOHRUNG DM 15 AW
FB-BOHRUNG DM 10 (E)
FDB DM 15 cm
3x FB-BOHRUNG DM 8 H+KW
Achsabstand=10cm
DDB 20/20
Gefaelle
1.5%
Deckenkante
Fahrbahn)
FOK=+0.45(Gehsteig)
FOK=+0.40(Gehsteig)
FOK= +0.18
RDOK= ±0.00
Gefaelle
Gefaelle
0.5%
FOK= +0.40
RDOK= ±0.00
Versatz Achse D/D1
Versatz Achse E/E1
Versatz Achse F/F1
Beilage 1