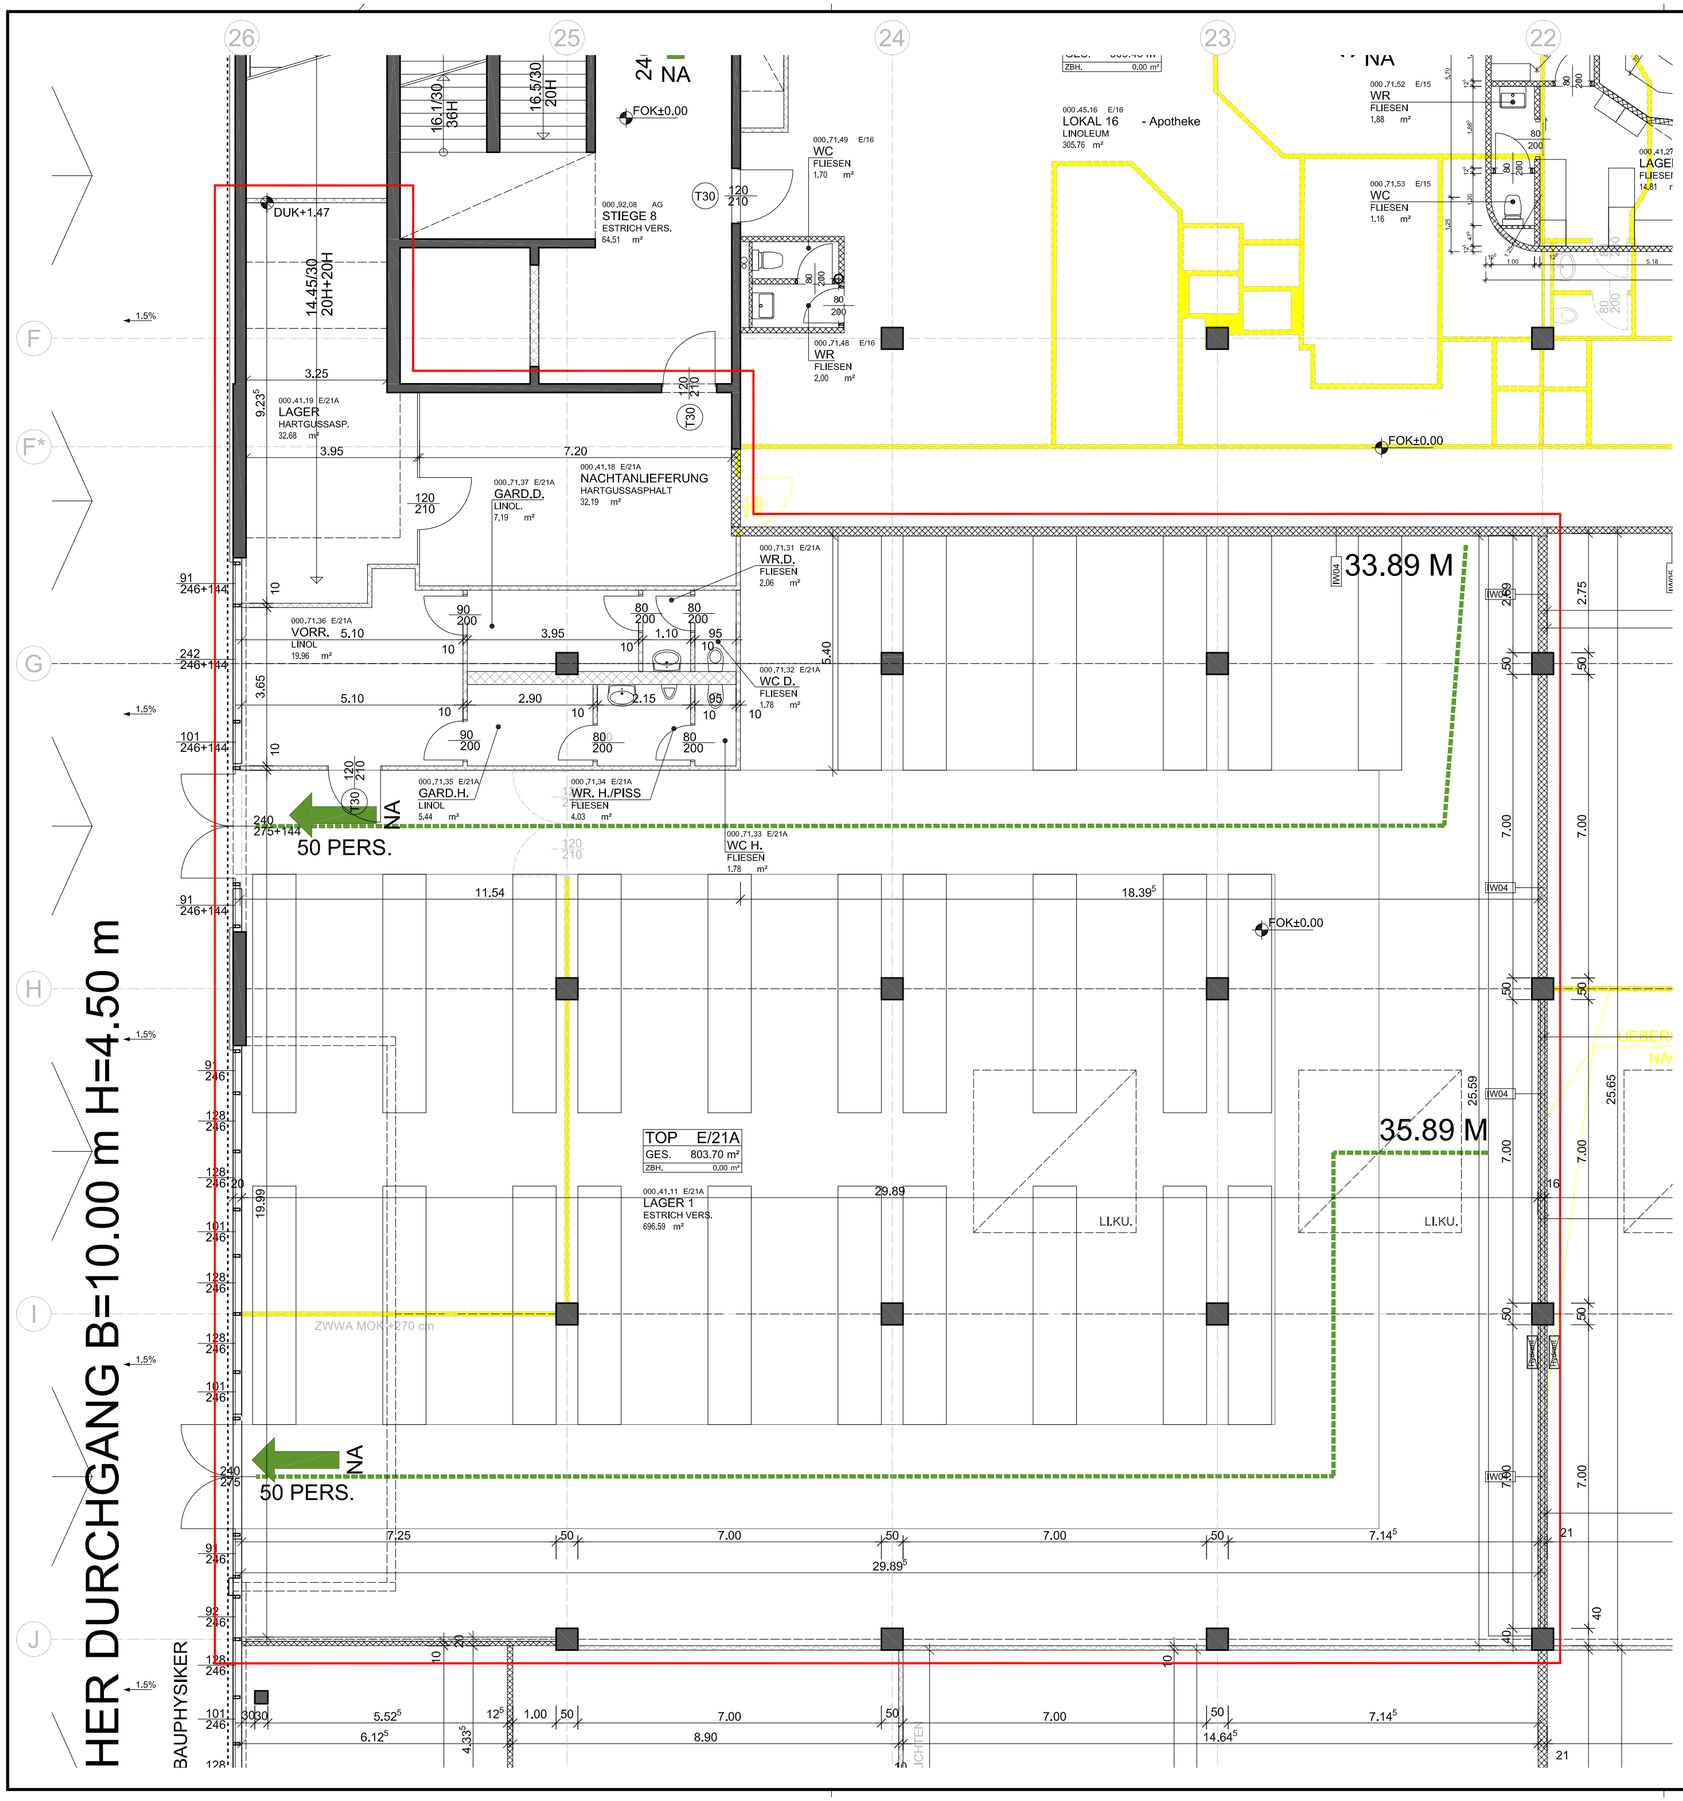


| PRÄFIX: | PLANNUMMER: | INDEX: |
|---|---|---|
| TRI-ARC-6 | LO-G-000-LO21A | 0 |
| | LETZTE ÄNDERUNG: 2009-12-09 | |

PROJEKT:

**TRILLERPARK**
TRILLERGASSE 4, 1210 WIEN

**POLIERPLANUNG**

KATASTRALGEMEINDE: 01607 GROSSJEDLERSDORF I

GRUNDSTÜCKSNUMMER: 1464/1

EINLAGEZAHL: 2540

BAUHERR:
ARWAG Bauträger Ges.m.b.H.
WÜRTZLERSTR. 15
1030 WIEN
TEL.: (01) 797 00 - 0




PLANVERFASSER: Prj.Nr.: TRI

**Architektur Consult** ZT GmbH
Gurkgasse 50
1140 Wien / Austria
T.: +43 / 1 / 961 06 09
F.: +43 / 1 / 596 48 57
office-g50@archconsult.com
www.archconsult.com

LIEGENSCHAFTSEIGENTÜMER:
WEVAG Wohnpark Trillergasse Vermietungsges. m.b.H.
Würtzlerstr. 15
1030 Wien
TEL.: (01) 797 00 - 0

BAUWERBER:
ARWAG Bauträger Ges.m.b.H.
Würtzlerstr. 15
1030 Wien
TEL.: (01) 797 00 - 0

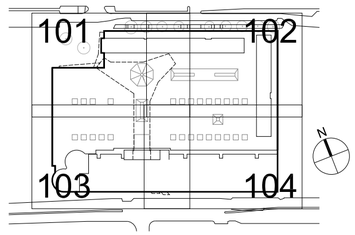STATIK:
Vasko & Partner Ingenieure
Ziviltechniker für Bauwesen und Verfahrenstechnik GesmbH
Grinzinger Allee 3, 1190 Wien
TEL.: (01) 32 999 -0

HAUSTECHNIK:
Technisches Büro Urschler
Unteranger 65
7422 Riedlingsdorf
TEL.: 03357 / 42 917

ÖBA:
Klösch & Richter
Landstrasser Hauptstr. 99/101
1030 Wien
TEL.: (01) 955 12 85

BAUFÜHRER:
ARGE Trillerpark
Sedlak - Reissmüller
Wiener Straße 45, 3830 Waidhofen / Thaya
TEL.: 02842 / 526 25 - 0

| | |
|---|---|
| HÖHENBEZUG: | ± 0.00 = +6,80 ü. Wr.Null |
| ERSTERSTELLUNG: | 2009-10-27 |
| BEARBEITET: | AL/ED/JS |
| GEPRÜFT: | TS |
| PLANGRÖSSE: | 594 X 420 MM |
| MASSTAB: | 1:100 |
| DATEINAME PLOTDATEI: | TRI-ARC-6-LO-G-000-LO21A-0.dwf |
| DATEINAME ZEICHNUNGSDATEI: | TRI-ARC-6-LO-G-000-LOxx-0.dwg |
| REFERENZ PLANNUMMER: | |

INHALT:

GRUNDRISS

LOKAL 21A

Diese Zeichnung bzw. Ausarbeitung ist geistiges Eigentum und damit gesetzlich geschützt. Jede Benützung, Veröffentlichung, Vervielfältigung, Überarbeitung oder Weitergabe an Dritte in Verbindung mit einer anderen Arbeit oder einem anderen Projekt bedarf der schriftlichen Zustimmung. Durch die Übernahme dieses Planes akzeptiert die ausführende Firma die darauf dargestellten Anordnungen. Geschriebene Planmaße auf dieser Zeichnung haben Vorrang gegenüber gezeichneten Dimensionen. Der Auftragnehmer verpflichtet sich vor Arbeitsbeginn alle Maße und Bedingungen im Zusammenhang mit seiner Arbeit auf der Baustelle verantwortlich zu überprüfen. Abweichungen gegenüber dargestellten oder schriftlich vereinbarten Anordnungen müssen dem Planer bzw. der Bauleitung unverzüglich schriftlich mitgeteilt werden. Vor Arbeitsbeginn sind dem Planer gültige Werkzeichnungen zur Genehmigung vorzulegen.

KOTEN PRÜFEN! NATURMASS NEHMEN!