

PROJEKT:

**GESCHÄFTS-U. WOHNHAUS
GUMPENDORFERSTR. 139
MOLLARDGASSE 70D
1060 WIEN**

DATUM: 22.10.2008

PROJ.NR.: 10373


LEGENDE:

LAGEPLAN / SITUATION:

- | | | | |
|--|---|--|---|
| | Klingellaster | | Waschmaschine |
| | Taster | | Wäschetrockner |
| | Wechselschalter | | Geschirrspüler |
| | Ausschalter | | Kühlschrank |
| | Kreuzschalter | | Dunstabzug H=2,20m (Auslaß)Umlüfter |
| | Serienschalter | | Feuchtraum |
| | Schuko mit Klapptaste | | Schlüsselschalter |
| | Rasiersteckdose | | Fußbodenheizung |
| | Leerverrohrung für Heizstrahler | | Telefonleerdose |
| | E-Auslaß 230V | | Gegensprechanlage |
| | E-Auslaß 400V | | Schlüsselschalter |
| | Leerverrohrung für el. Jalousien | | Klingel |
| | Fernsehsteckdose (Telekabel + Ort f. u. 2 nur im Wohnraum installiert, sonst Leerdosen) | | Türöffner |
| | Telekabel Leerverrohrung | | Downlight |
| | E-Verteiler + Medienverteiler | | Raumthermostat |
| | Kabeltrasse | | Ventilator |
| | Wandleuchtenauslaß | | Erdung |
| | Bad H=1,90m | | MOTOR |
| | WC H=2,20m | | Fundamenterder |
| | Küche H=1,50m | | Fangleitung |
| | Deckenleuchtenauslaß | | Trennklemme |
| | Bewegungsmelder 360° | | Fangstange |
| | Bewegungsmelder 180-270° | | Klemm- od. Schweißverbindung |
| | Notlicht | | Potentialausgleichsschiene bzw. Erderanschluß |
| | Notlicht-Einsatz | | Brandrauchentlüftungstaster |
| | LL-Lichtleiste | | BRE Brandrauchentlüftung |
| | Deckenleuchte | | Halbleitendioden |
| | Ovaleuchte mit Kunststoffsockel | | Unterbrechertaster |
| | Wandleuchte | | Wand/Treppeneinbauleuchte |
| | | | Heizkörper |



- | | |
|--|---------------------------------------|
| | Wasserauslass (Terr./ Balk.) |
| | Auslasshöhen in Achsmitte: |
| | Lichtschalter: 105cm |
| | Reinigungs- u. Gerätesteckdosen: 30cm |
| | Auslösetaster BRE: 140cm |
| | Bewegungsmelder: 220cm |
| | Gegensprechanlage: 140cm |
| | Leuchtenhöhen: |
| | Ausser: H=200cm |
| | Spiegel: H=180cm |
| | Küche: H=140cm |

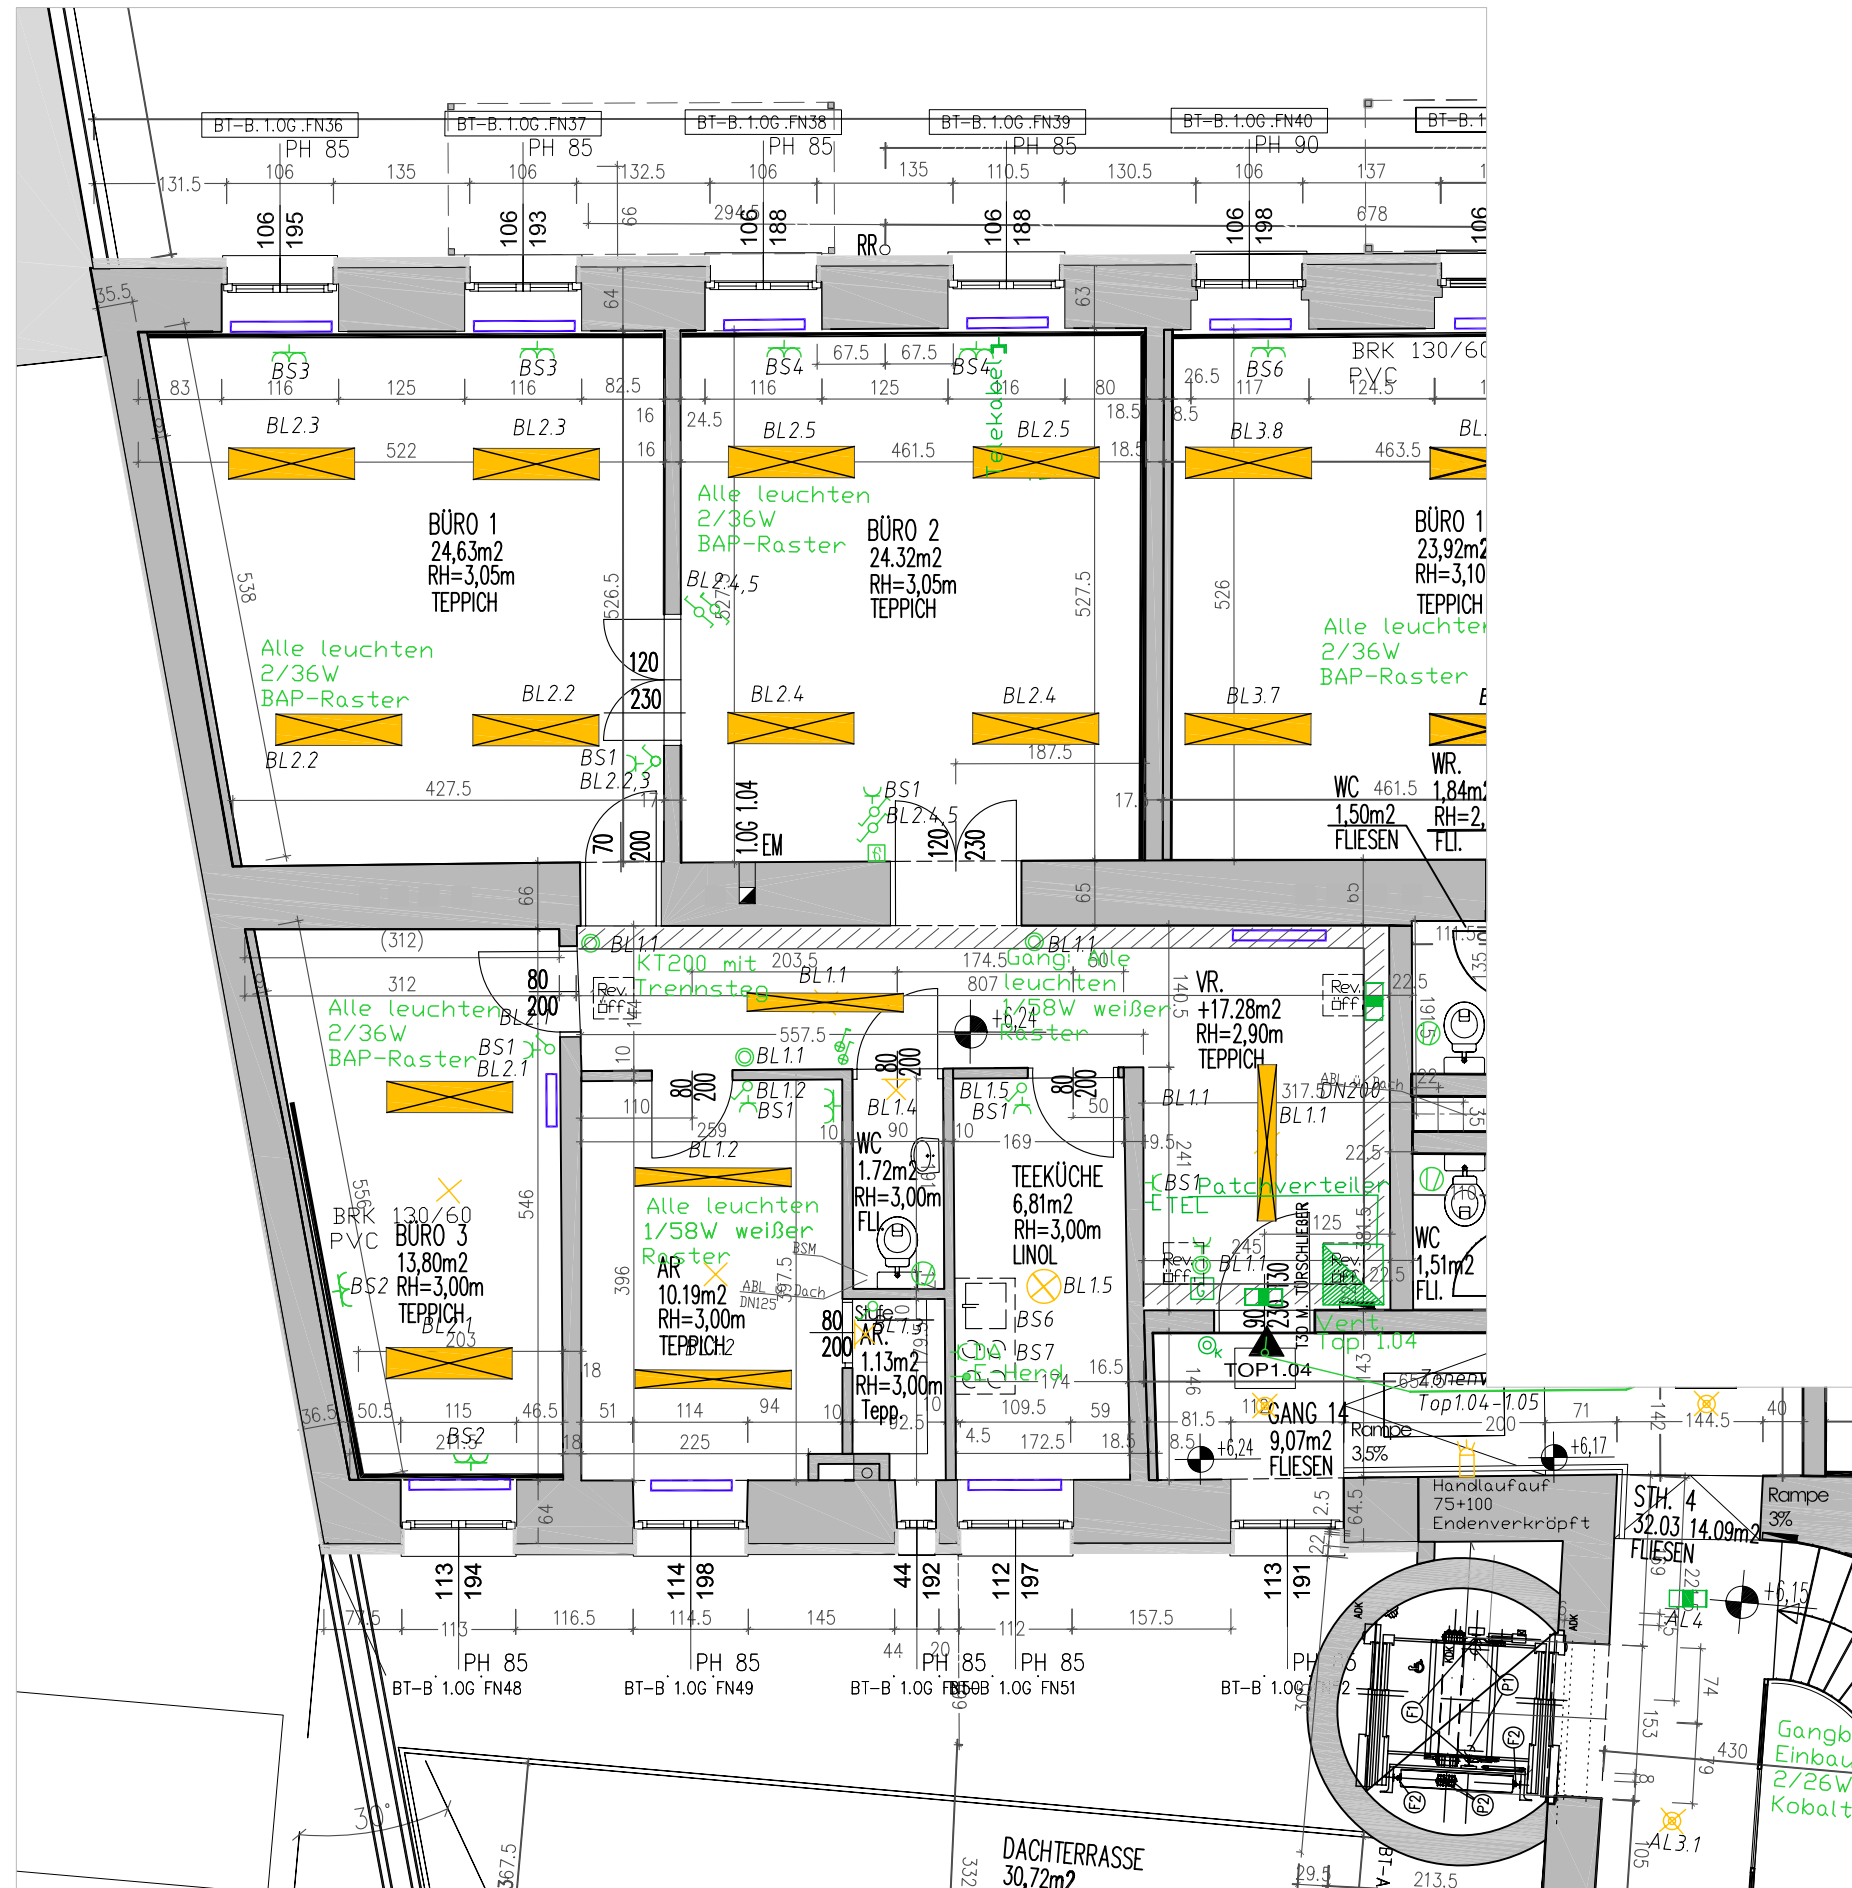

IN DEN ZIMMERN: TELEKABEL UND TEL. NUR LEERVERROHRUNG!

0 1 2 3 4 5m M 1:75

1. OBERGESCHOSS M 1:75
TOP 1.04

BÜROFLÄCHE 99.88 m²
BALKON 0.00 m²
EINLAGERR. 1.04 5.54 m²

PLANINHALT: PL.NR.: 69-1.04 B

VERGABEPLAN

PLANVERFASSER: