


1030 Wien
Grasberggasse 15

TOP 105/ DG
Freifinanziert

Wohnfläche 86,50 m²
Terrasse / Balkon 23,19 m²
Garten 0,00 m²
Einlagerungsmöglichkeit 4,45 m²

ELEKTROTECHNIK LEGENDE

Leitungen		Auslässe STS	
	E/IT-Verteiler		Schuko 1-fach
	Fremdverteiler		Schuko 1-fach Kühlschr.
	Kemperventil		Schuko 1-fach Tiefkühl.
	Freilaufschließer		Schuko 1-fach Geschirrsp.
	Erdungsanschluss		Schuko 1-fach Mikrowelle
	Funktionserhalt 230V		Schuko 1-fach Dunstabzug
	Jalousieauslass		Schuko 1-fach Trockner
	Bodendose		Schuko 1-fach Waschmaschine
	Auslässe SWS		Schuko 2-fach Arbeitssteckdose
	TV/SAT-Anschluss		Schuko 2-fach
	Datenanschluss R, J45 1-fach		E-Herd
	Datenanschluss R, J45 2-fach		E-Anschluss 230V
	TEL/Multimedia-Anschluss		Ausschalter
	Videogegensprechstelle		Serienschalter
	Leerrohr W-LAN		Doppelwechschler
	Klingeltaster		Wechselschalter
	Leerdose		Kreuzschalter
	Rauchmelder Batterie		Ausschalter mit Kontrolllicht
	TYP-4 Spot		Taster
	Deckenauslass		Raumthermostat
	Wandauslass		Ventilator
	Pollerleuchte Dachterrasse		
	Wandleuchte		

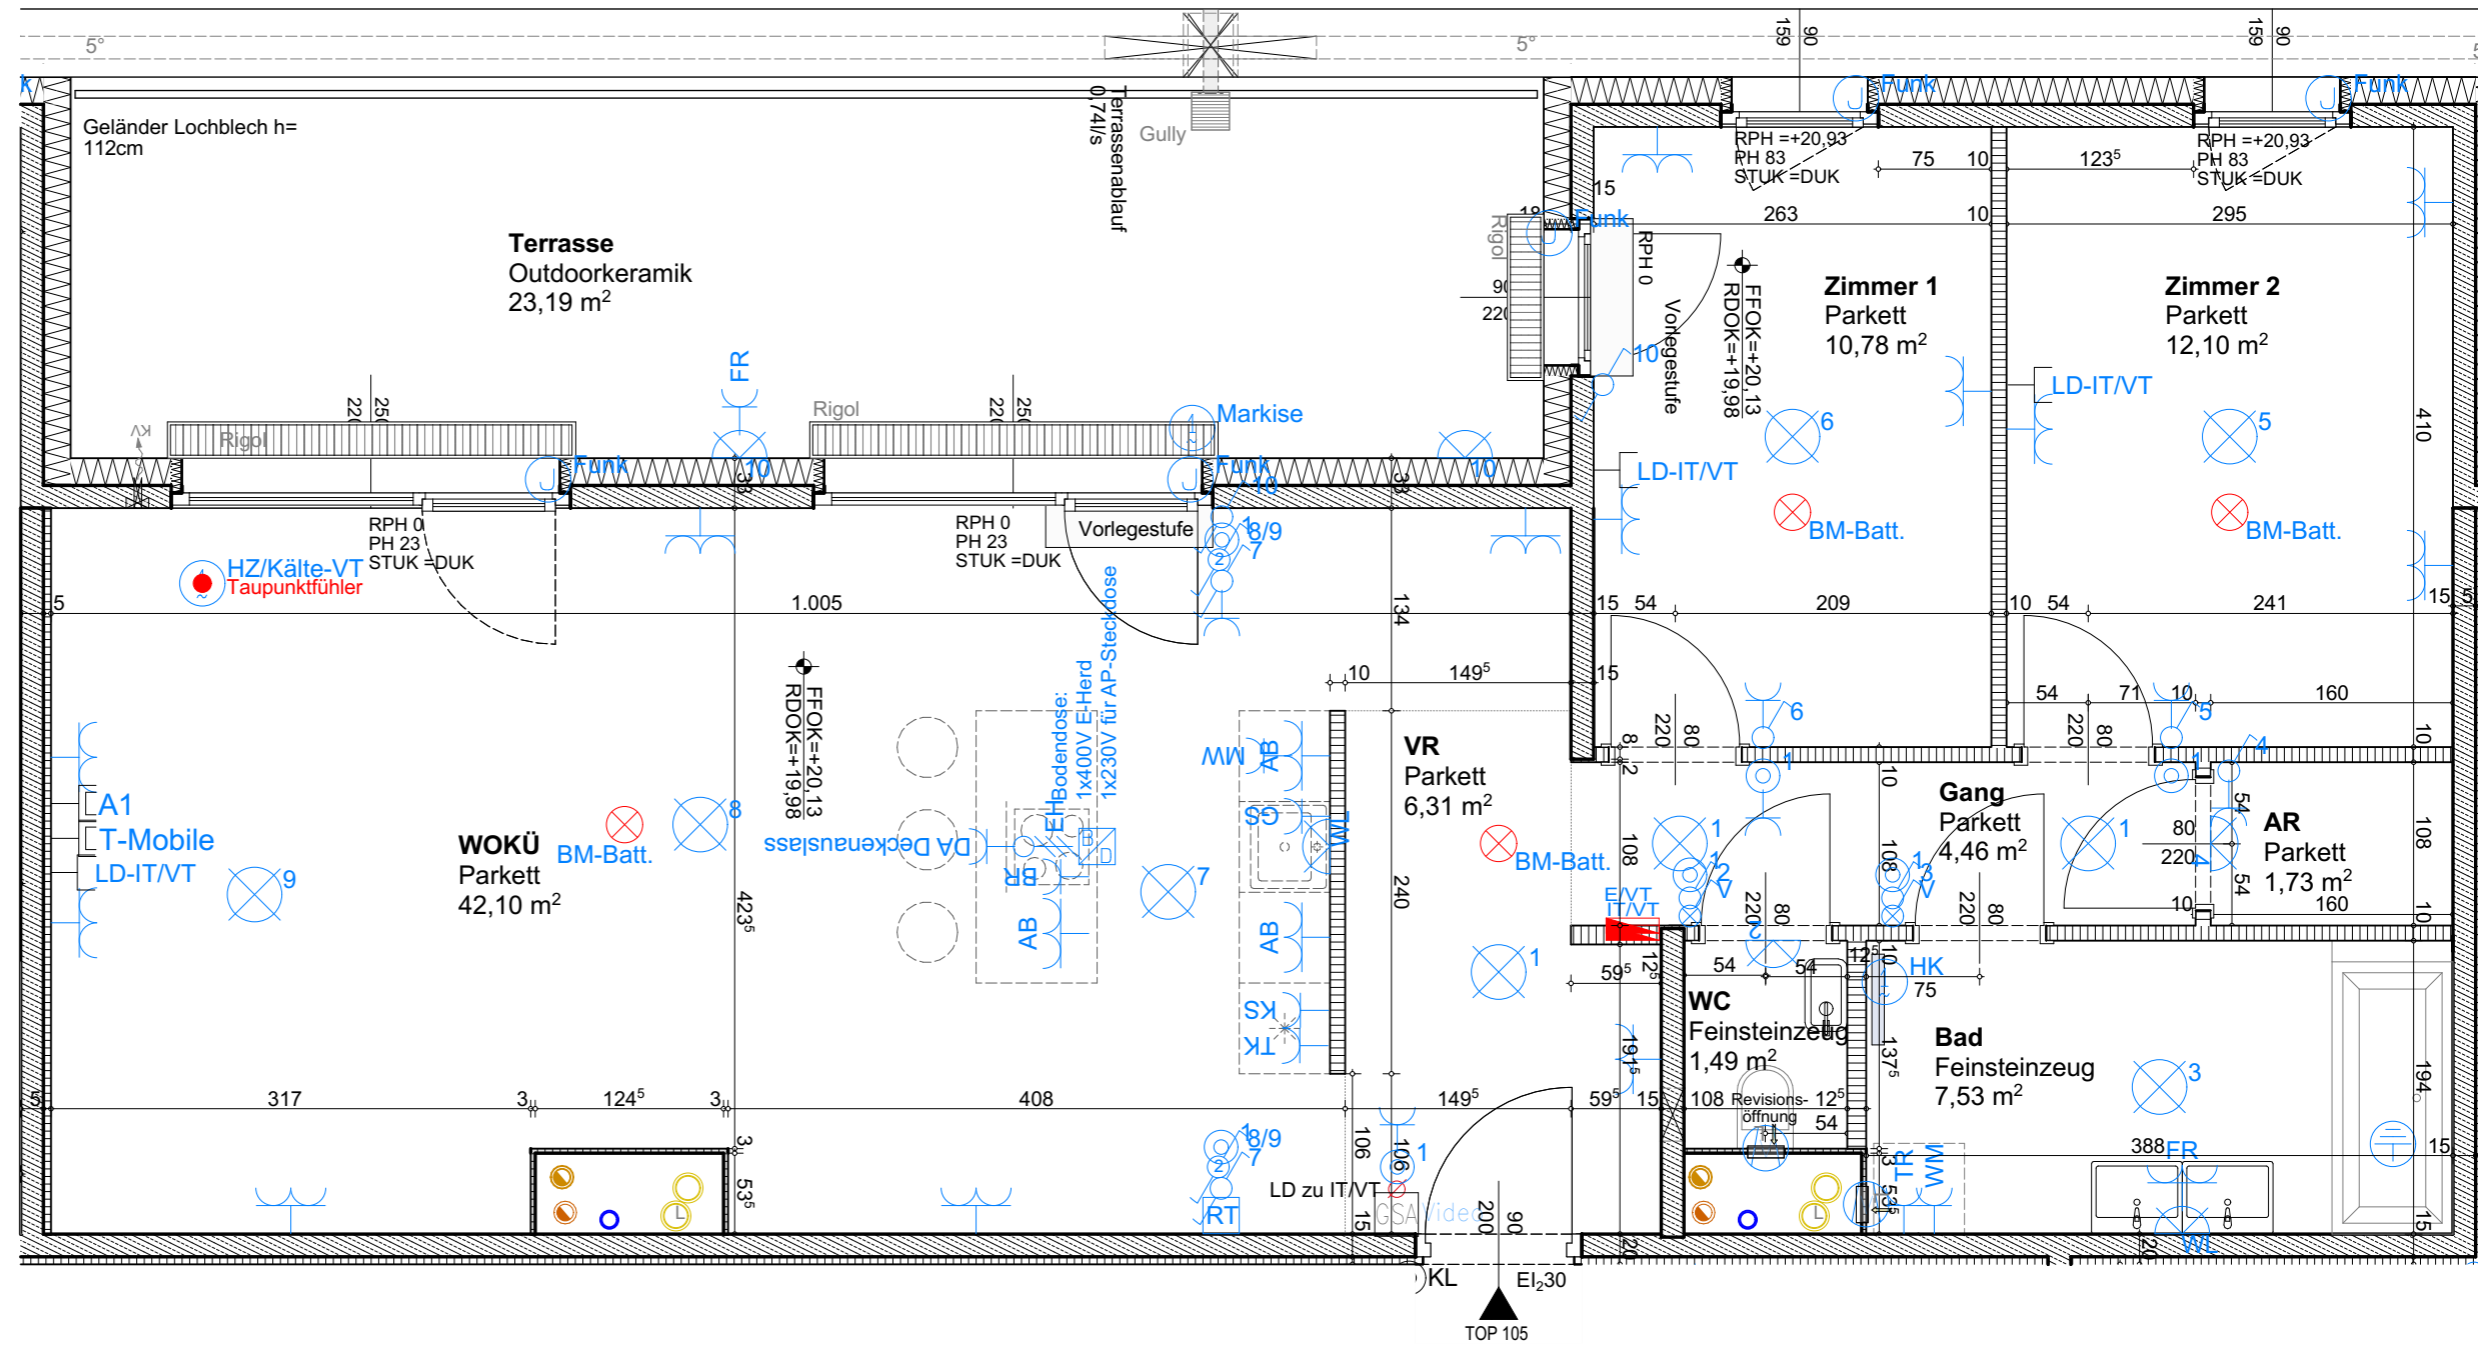


Bauherr:
ARWAG Wohnpark Errichtungs-, Vermietungs- und Beteiligungsgesellschaft m.b.H.
Würzlerstraße 15, A-1030 Wien

Baubetreuung:
ARWAG Bauträger Gesellschaft m.b.H.
Würzlerstraße 15, A-1030 Wien
+43 1 797 000

Planverfasser:
SMAC Smart Architectural Concepts KG
Küniglberggasse 17, A-1130 Wien
T +43 1 967 35 81
office@smac3.eu

Plangrundlage:
Polierplan 10.04.2024

A3 / M 1:50

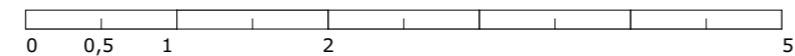

Bauteilaktivierung in der Stahlbetondecke - Decke darf maximal 3 cm tief angebohrt werden.

Index: Stand 12.11.2024

Für die Anfertigung von Einbaumöbel sind Naturmaße zu nehmen! Einbaumöbel nicht an Außenwand stellen. Die im Plan dargestellte Möblierung ist schematisch und dient ausschließlich zur unverbindlichen Illustration - bitte um Beachtung der Bau- und Ausstattungsbeschreibung. Bei der Ermittlung der Durchgangshöhe (nutzbare Höhe) werden Türanschlag, -schwelle, -schließer und Niveausprünge bis 3 cm nicht berücksichtigt.

Vorbehaltlich technischer und konstruktiver Änderungen, sofern dem Mieter bzw. Eigentümer zumutbar, insbesondere weil sie geringfügig und sachlich gerechtfertigt sind.