

Gras. Green. Living.

1030 Wien

Grasbergergasse 15



TOP 091/ 6.OG



Freifinanziert

Wohnfläche 93,78 m²

Terrasse / Balkon 17,34 m²

Garten 0,00 m²

Einlagerungsmöglichkeit 4,00 m²

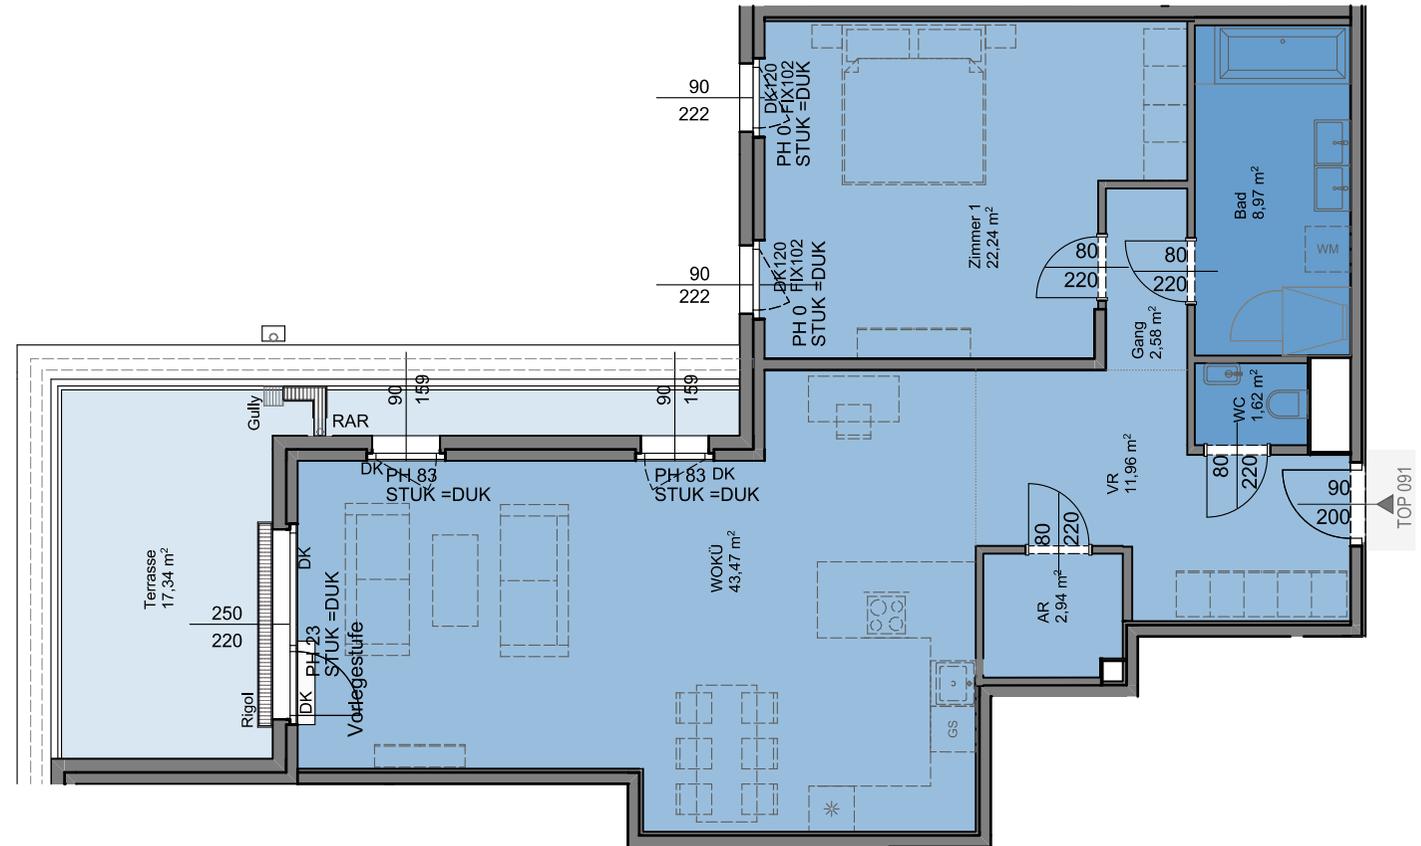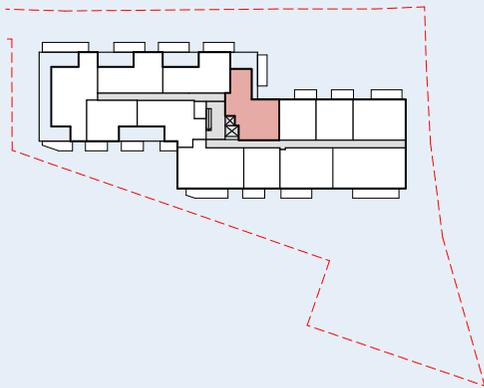

VERKAUF & VERMIETUNG

Wolfgang Tröscher
+43 1 797 00 - 117
wolfgang.troescher@arwag.at
arwag.at


VERTRAGSPLAN

A4 / M 1:100



Legende:

WOKÜ	Wohnküche	SR	Schrankraum	DK	Drehkipppflügel
VR	Vorraum	DUK	Deckenunterkante	FIX	Fixverglasung
AR	Abstellraum	RSK	Regensinkkasten	PH	Fertigarapethöhe
KN	Kochnische	RAR	Regenfallrohr	STUK	Sturzunterkante

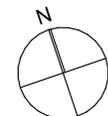

Index: D Stand 18.01.2024

Für die Anfertigung von Einbaumöbel sind Naturmaße zu nehmen! Einbaumöbel nicht an Außenwand stellen. Die im Plan dargestellte Möblierung ist schematisch und dient ausschließlich zur unverbindlichen Illustration - bitte um Beachtung der Bau- und Ausstattungsbeschreibung. Bei der Ermittlung der Durchgangslichte (nutzbare Höhe) werden Türanschlag, -schwelle, -schließer und Niveausprünge bis 3 cm nicht berücksichtigt.

Vorbehaltlich technischer und konstruktiver Änderungen, sofern dem Mieter bzw. Eigentümer zumutbar, insbesondere weil sie geringfügig und sachlich gerechtfertigt sind.