
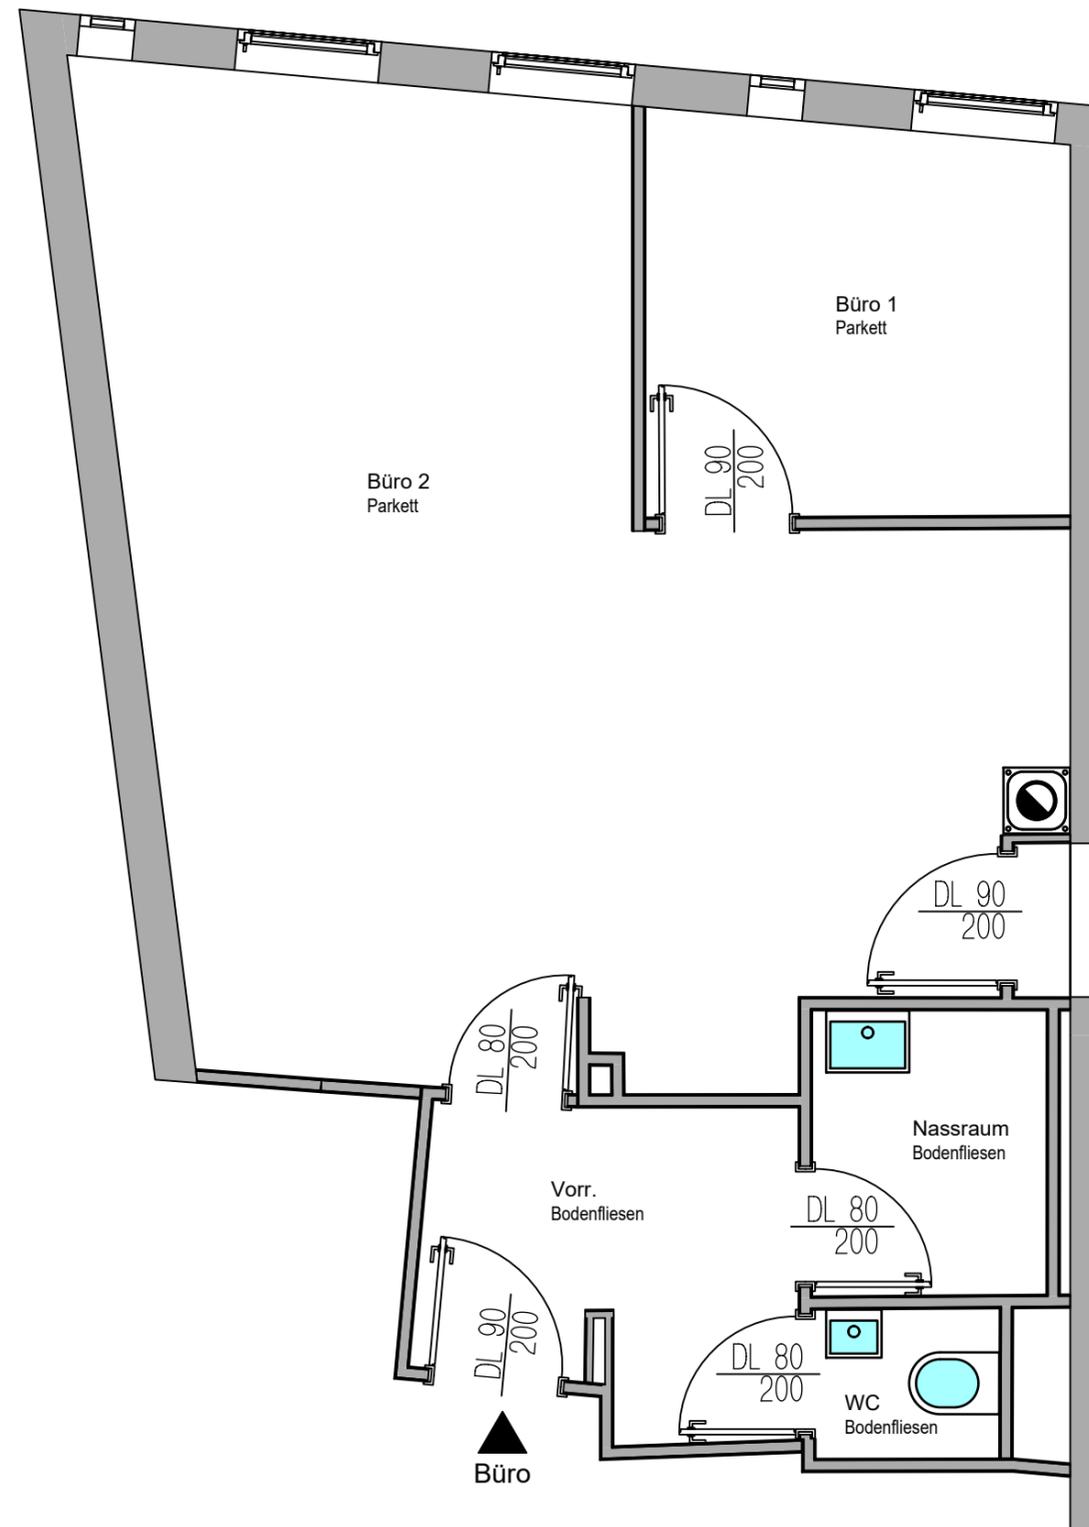


WHA 1060 Wien Gumpendorferstrasse 141

Gumpendorfer Strasse 141  
1060 Wien

1. Obergeschoss  
Büro  
ca. 57m<sup>2</sup>

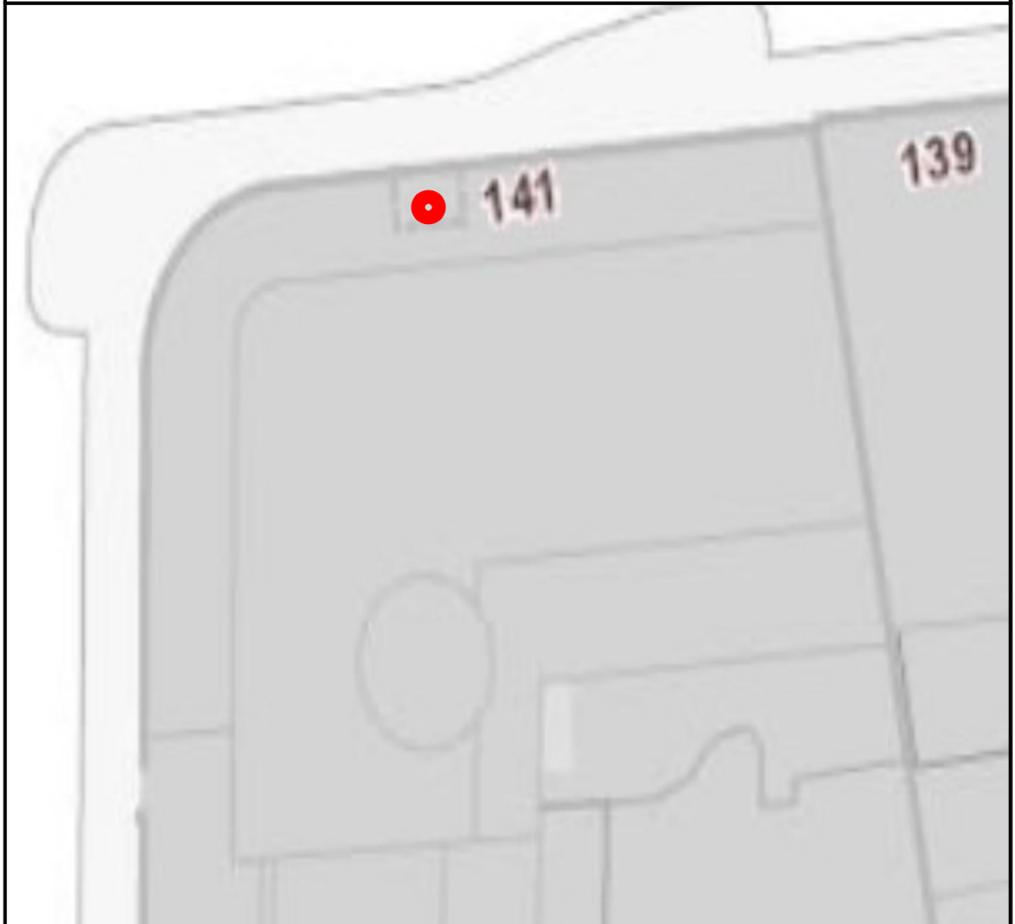

**ARWAG**

Wo das Leben lebt.

Würzlerstraße 15, A-1030 Wien

Tel.: +43 (01) 79700 DW 333, Fax: DW 390

Plannummer: 2

Masstab: 1:50

Index: A

Indexdatum: 04.06.2025

ALLE PLANINHALTE SIND AUSNAHMSLOS GEISTIGES EIGENTUM DES PLANVERFASSERS UND UNTERLIEGEN DEM URHEBERRECHT.  
VERVIELFÄLTIGUNG SOWIE WEITERGABE AN DRITTE BEDARF DER AUSDRÜCKLICHEN ZUSAGE DES PLANVERFASSERS.