



ARWAG
" Wohnhaus Hardtmuthgasse "
Vermietungsges.m.b.H.
1030 Wien, Würtzlerstr.15
Tel: 01 / 797 00 - 0

VERTRAGSPLAN

Wohnpark "Zur Spinnerin"

Wien 10., Hardtmuthgasse 129 /


Knöllgasse 33 / Zur Spinnerin 32

M. : 1:100

DAT. : NOV. 2005

STG./TOP NR./TYP :	KG1-K 24 E
Wohnfläche :	117,73 m²
Loggia :	0,00 m²
Veranda :	0,00 m²
Wohnnutzfläche :	117,73 m²
Balkon :	0,00 m²
Terrasse :	18,38 m²

ÄNDERUNGEN VORBEHALTEN!
NATURMASSE NEHMEN!

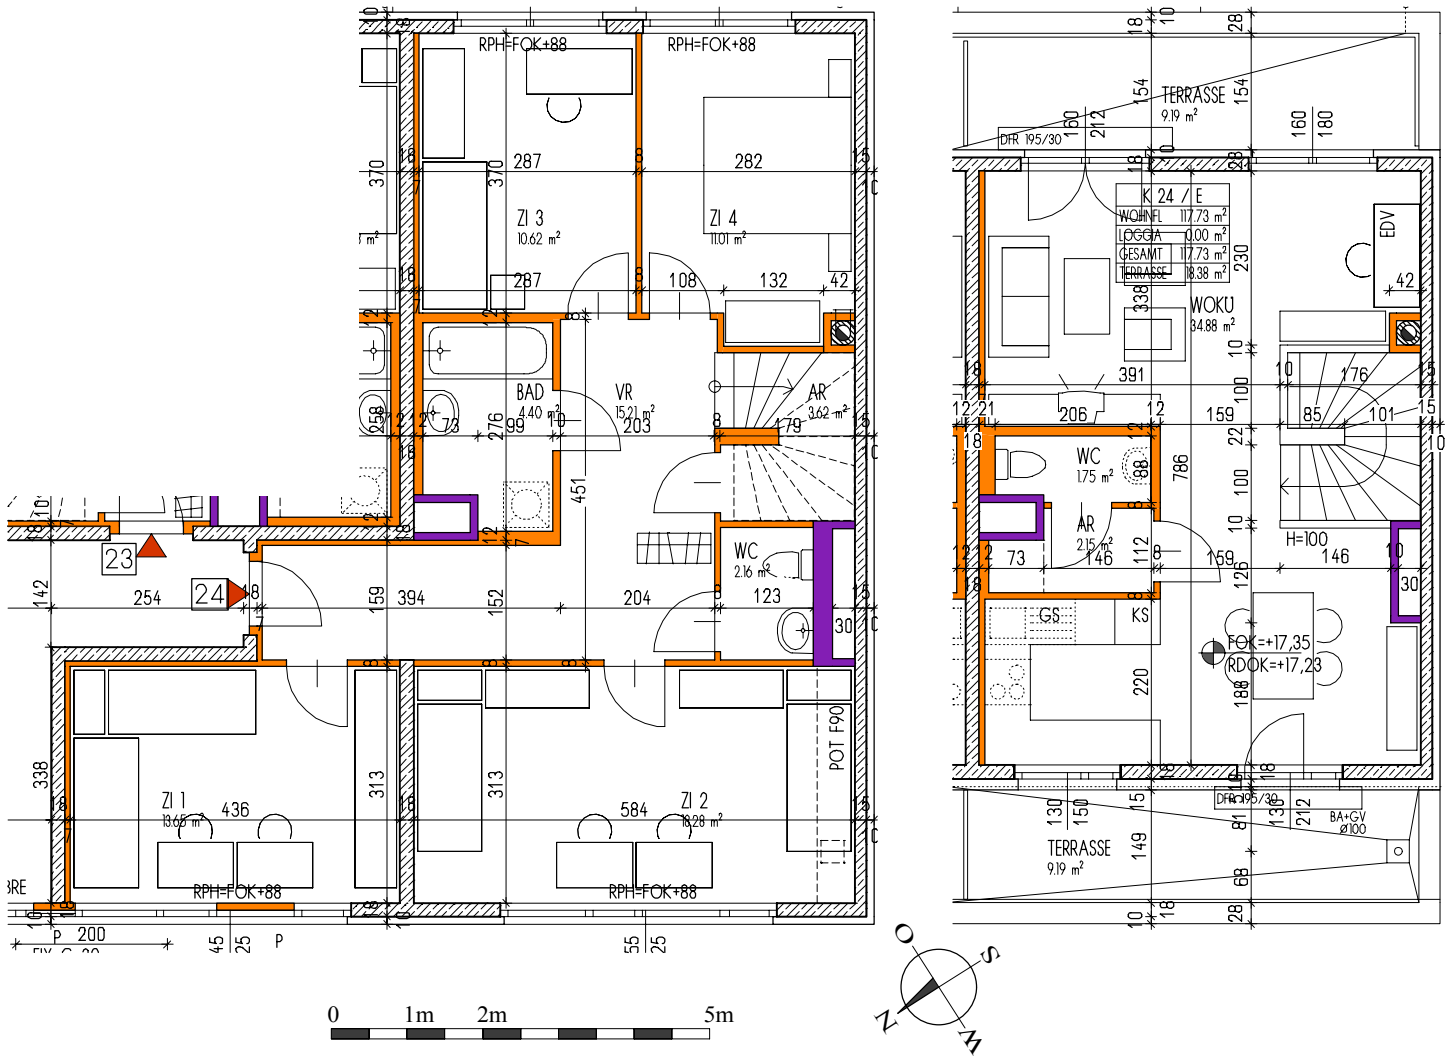

KNÖLLGASSE : STG. 1

5. STOCK / DG. TOP K 24

atelier 4 architects

Arch. DI Peter Erbllich
Arch. DI Manfred Hirschler
Arch. DI Peter Scheufler

A - 1060 Wien, Windmühlgasse 26
Tel. +43 1 587 21 15, Fax: +43 1 587 21 15-44
atelier4@chello.at, www.atelier4-architects.at