



ARWAG
"Wohnhaus Hardtmuthgasse"
Vermietungsges.m.b.H.
1030 Wien, Würtzlerstr.15
Tel: 01 / 797 00 - 0

VERGABEPLAN

Wohnpark "Zur Spinnerin"
Wien 10., Hardtmuthgasse 129 /
Knöllgasse 33 / Zur Spinnerin 32

MASSTAB	1:50	DAT. : MAI 2006
Wohnnutzfläche	:	117,73 m ²
Terrasse	:	18,38 m ²

Legende-Wände	Legende-Heizung
Stahlbeton	Heizkörper
GKB-Wände	
GKF-Wände	



**ÄNDERUNGEN VORBEHALTEN!
NATURMASSE NEHMEN!**

Legende-Elektro	
	Ausschalter
	Kontrollausschalter
	Wechselschalter
	Serienschalter
	Kreuzschalter
	Taster
	Schuko 1-fach
	Schuko 2-fach
	Steckdose mit Klappdeckel h=100 cm
	E-Herd Anschlußdose 400V/16A max. 5kW
	Leerrohr für Heizstrahler
	El. geregelte Lüftungsklappe h=225 cm
	TV - Dose
	TV - Dose leer
	Telefondose leer
	Bewegungsmelder
	Deckenleuchte
	Lichtbalken FR-AP
	Wandlichtauslass
	Deckenlichtauslass
	Wandleuchte Einbau
	Wandleuchte Aufbau
	Fluchtwegleuchte
	Deckendose
	Aussensprechstelle h=140 cm
	Innensprechstelle
	Türöffner
	Brandrauchentlüftung
	Wohnungsverteiler OK=Tür OK
	E-Verteiler
	Erdungsanschluß

KNÖLLGASSE	CODE	WH
STIEGE	1	PL. NR. K 24-1
TOP	K 24	INDEX
5. STOCK / DG		

atelier 4 architects

Arch. DI Peter Erblich
Arch. DI Manfred Hirschler
Arch. DI Peter Scheufler
A - 1060 Wien, Windmühlgasse 26
Tel. +43 1 587 21 15, Fax: +43 1 587 21 15-44
office@at4.at, www.atelier4-architects.at

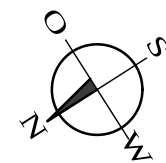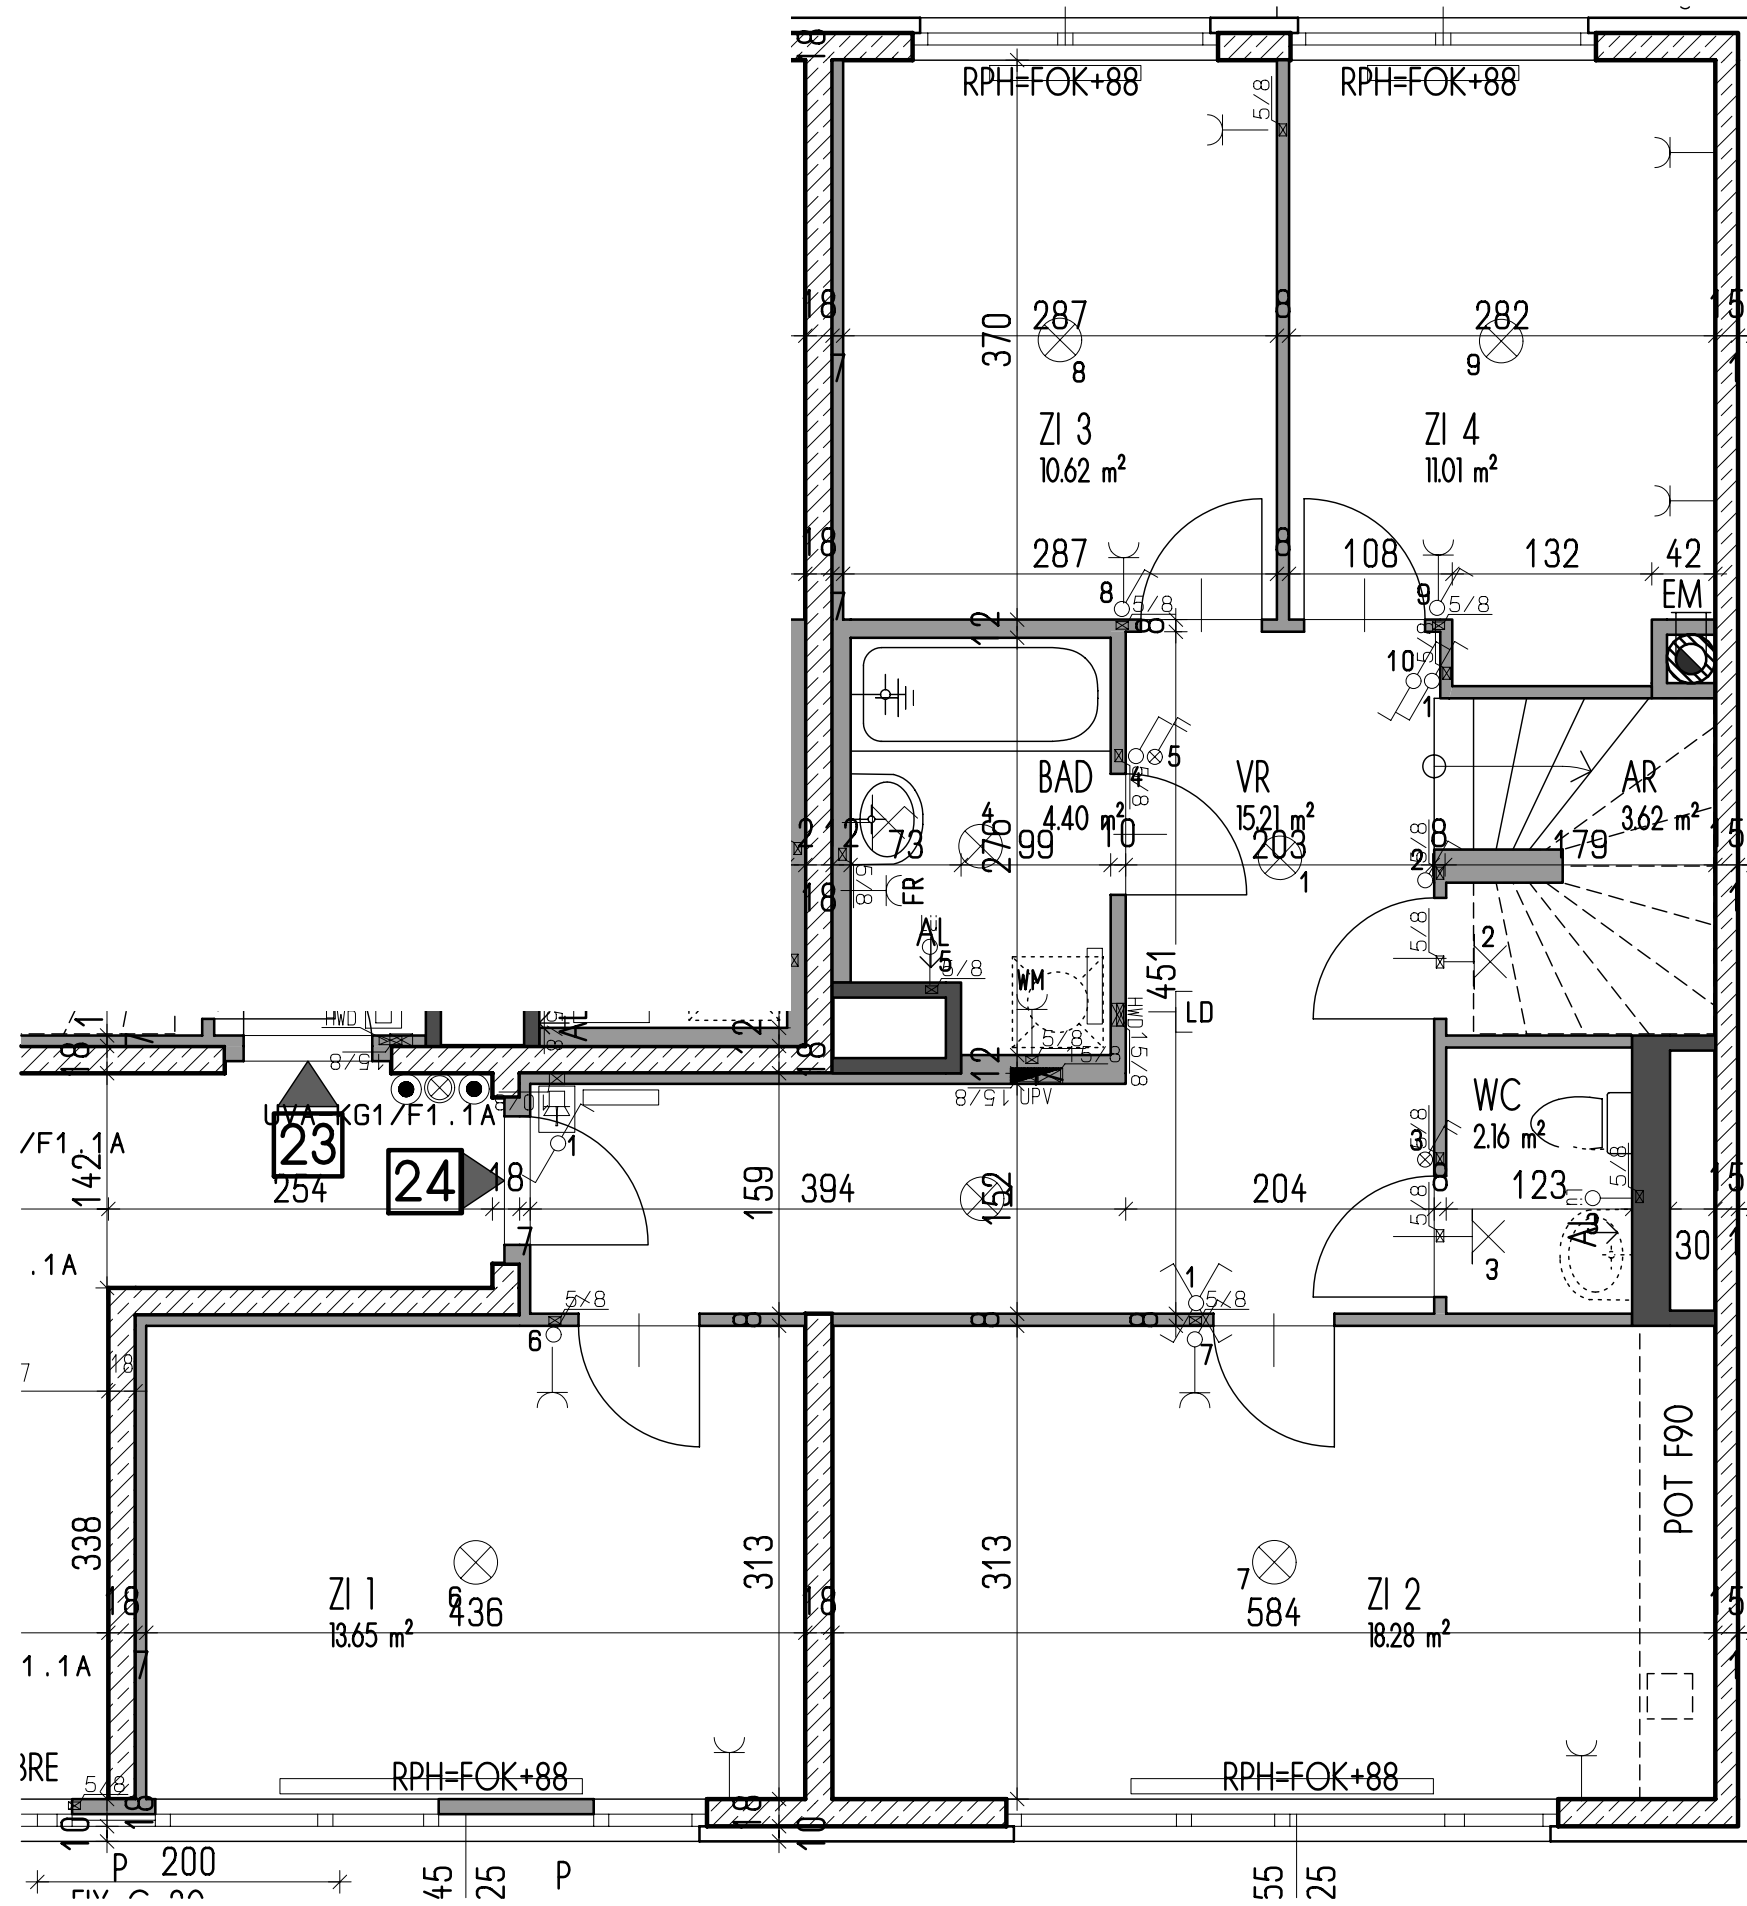

FÜR DIE ANFERTIGUNG VON EINBAUMÖBELN
SIND NATURMASSE ZU NEHMEN !
EINBAUMÖBEL NICHT AN AUSSENWÄNDE STELLEN,
GEFAHR VON SCHIMMELBILDUNG !