


FÜR DIE ANFERTIGUNG VON EINBAUMÖBELN
SIND NATURMASSE ZU NEHMEN !
EINBAUMÖBEL NICHT AN AUSSENWÄNDE STELLEN,
GEFAHR VON SCHIMMELBILDUNG !

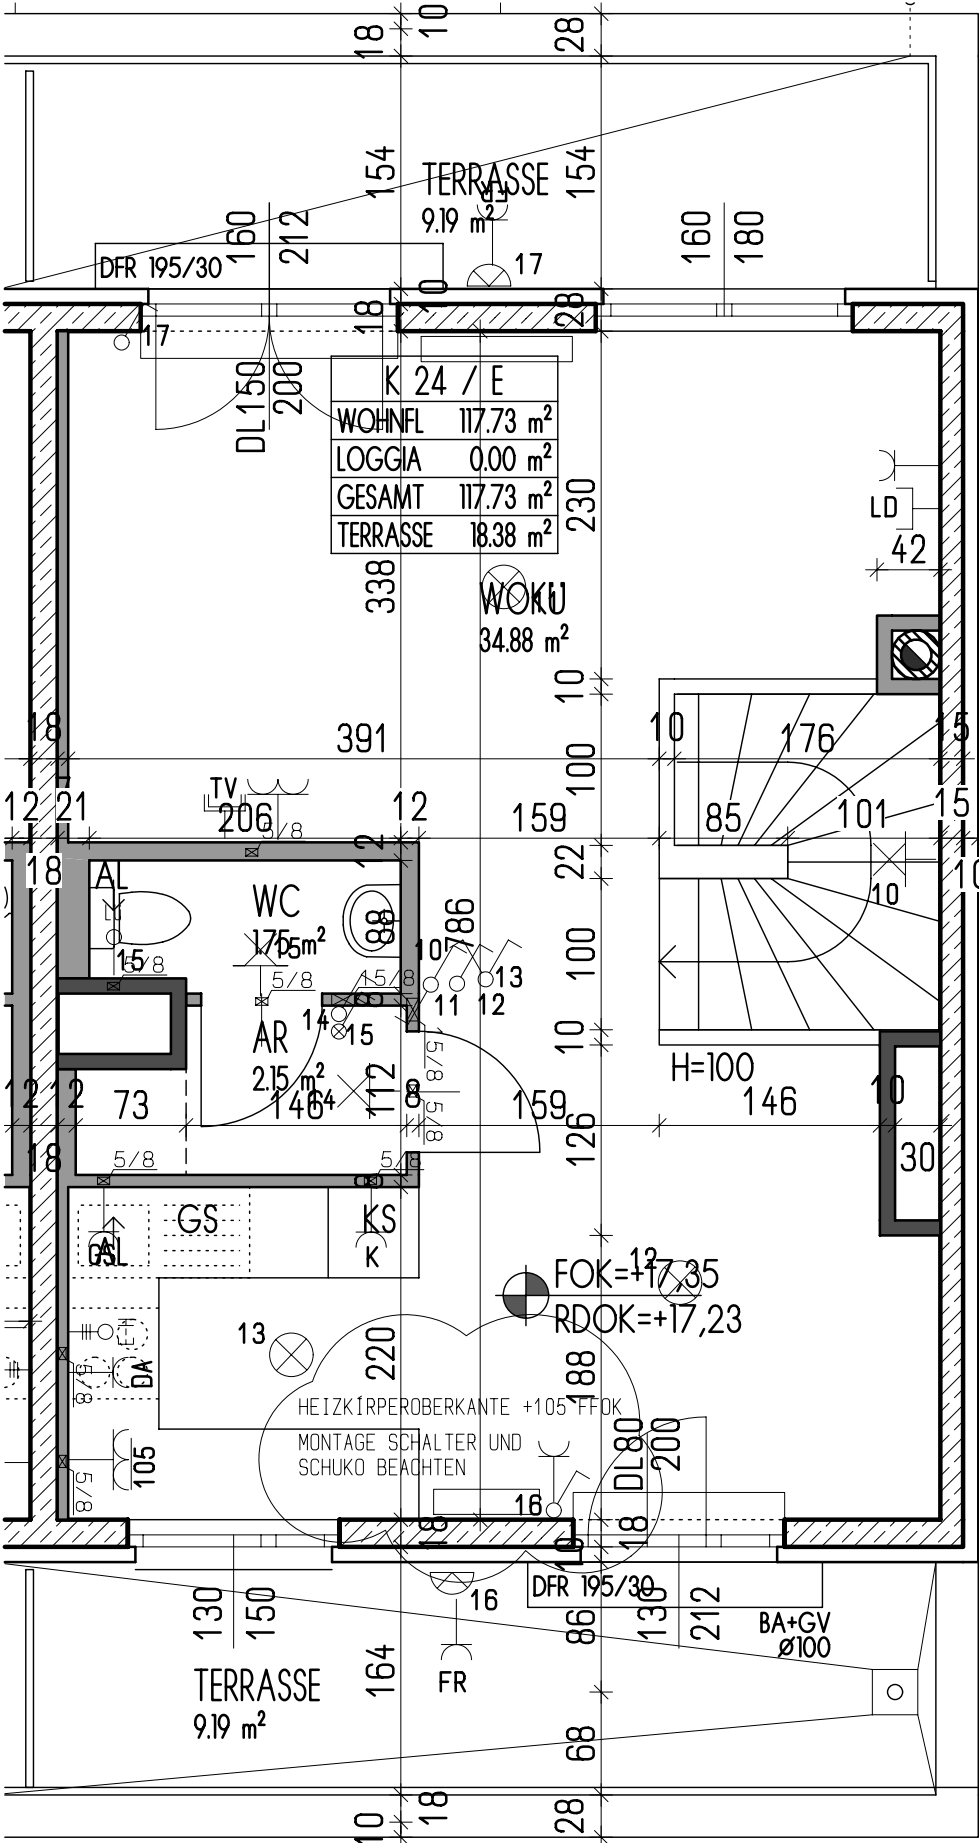

ARWAG
"Wohnhaus Hardtmuthgasse"
Vermietungsges.m.b.H.
1030 Wien, Würtzlerstr.15
Tel: 01 / 797 00 - 0

VERGABEPLAN

Wohnpark "Zur Spinnerin"
Wien 10., Hardtmuthgasse 129 /
Knöllgasse 33 / Zur Spinnerin 32

MASSTAB 1:50 DAT.: MAI 2006

Wohnnutzfläche : 117,73 m²
Terrasse : 18,38 m²

Legende-Wände	Legende-Heizung
Stahlbeton	Heizkörper
GKB-Wände	
GKF-Wände	

ÄNDERUNGEN VORBEHALTEN!
NATURMASSE NEHMEN!

Legende-Elektro	
	Ausschalter
	Kontrollausschalter
	Wechselschalter
	Serienschalter
	Kreuzschalter
	Taster
	Schuko 1-fach
	Schuko 2-fach
	Steckdose mit Klappdeckel h=100 cm
	E-Herd Anschlußdose 400V/16A max. 5kW
	Leerrohr für Heizstrahler
	El. geregelte Lüftungsklappe h=225 cm
	TV - Dose
	TV - Dose leer
	Telefondose leer
	Bewegungsmelder
	Deckenleuchte
	Lichtbalken FR-AP
	Wandlichtauslass
	Deckenlichtauslass
	Wandleuchte Einbau
	Wandleuchte Aufbau
	Fluchtwegleuchte
	Deckendose
	Aussensprechstelle h=140 cm
	Innensprechstelle
	Türöffner
	Brandrauchentlüftung
	Wohnungsverteiler OK=Tür OK
	E-Verteiler
	Erdungsanschluß

KNÖLLGASSE	CODE	WH
STIEGE 1	PL. NR.	K 24-2
TOP K 24	INDEX	
5. STOCK / DG		

atelier 4 architects

Arch. DI Peter Erblich
Arch. DI Manfred Hirschler
Arch. DI Peter Scheufler
A - 1060 Wien, Windmühlgasse 26
Tel. +43 1 587 21 15, Fax: +43 1 587 21 15-44
office@at4.at, www.atelier4-architects.at