


2. OBERGESCHOSS

Legende:
■ Aufzug
▼ Wohnungseingang

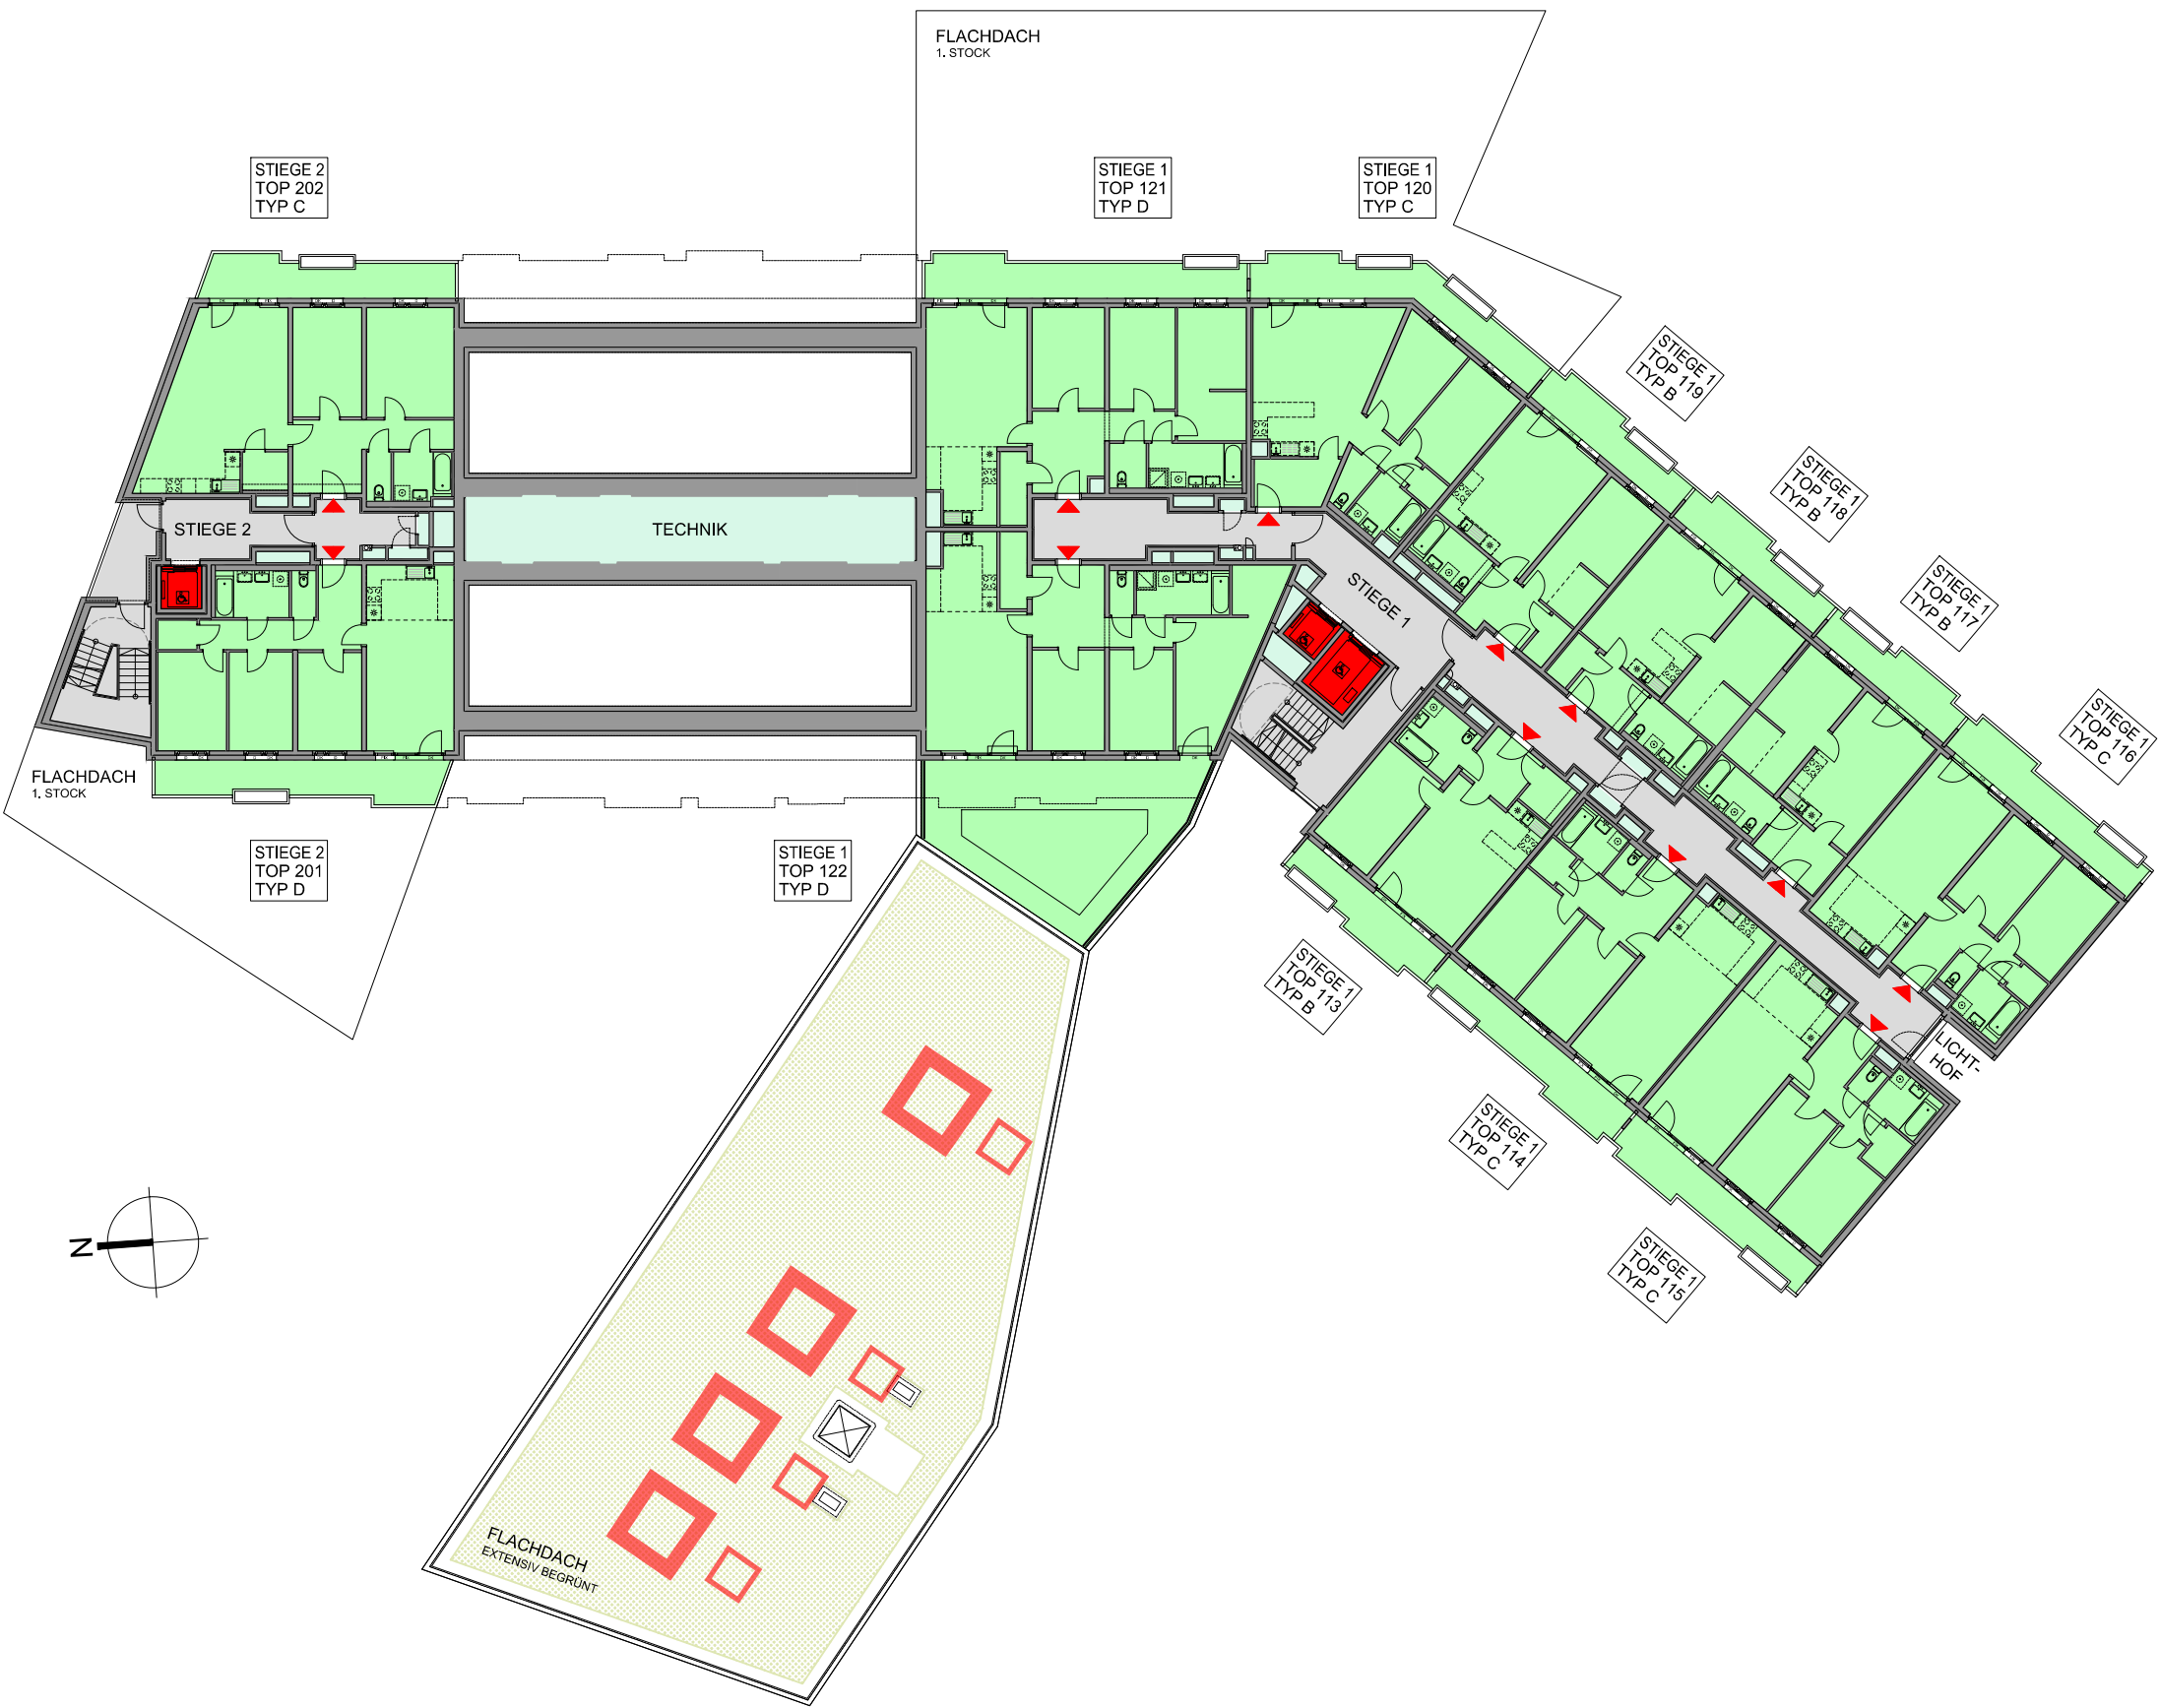


ÜBERSICHTSPLAN

Biotop City
Bauplatz 6
Gödelgasse 6, 8 + 9
1100 Wien

Symboldarstellung
Änderungen vorbehalten!



Übersichtsplan

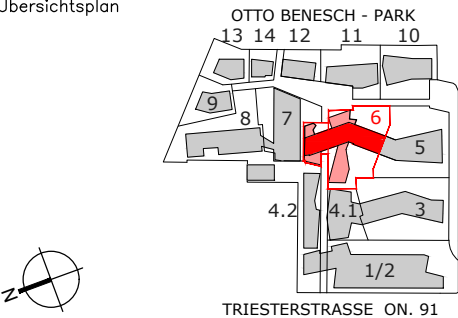

- GEFÖRDERTE MIETE
- GEFÖRDERTE MIETE SMART
- FREIFINANZIERTES EIGENTUM
- ERSCHLIESSUNG
- GEMEINSCHAFTSRÄUME BAUPLATZ 6
- GEMEINSCHAFTSRÄUME BAUPLATZÜBERGREIFEND
- TECHNIKFLÄCHEN

Bauherr

ARWAG ARWAG Objektvermietungsges.m.b.H.
1030 Wien, Würtzlerstraße 15
Tel. 01/797 00-0, Fax 01/7993790

Baubetreuung

ARWAG BAUTRÄGER ARWAG Bauträger Ges.mb.H.
1030 Wien, Würtzlerstraße 15
Tel. 01/797 00-0

Planung

architekten peretti+peretti
architekt dipl.-ing. liselotte peretti, architekt dipl.-ing. friedrich peretti
a-1120 wien, kiningergasse 6 tel. 804 43 57-0 fax. 804 43 57-22
email sekretariat: office@peretti.at cad: architekt@peretti.at

Plangrundlage

Polierplanung Stand 12.11.2018

Geschoß	Stiege	Datum	Index
2. OBERGESCHOSS	Übersicht Stiege 1 + Stiege 2	12.11.2018	-