

WOHNHAUSANLAGE
OTTO PROBST STRASSE 36
1100 WIEN
STIEGE 2A


1. STOCK
TOP 11

NUTZFLÄCHE: 45,52m²
BALKONFL.: 8,29m²

NATURMASSE NEHMEN!


LEGENDE

- SCHUKO - STECKDOSE 1-FACH
- SCHUKO - STECKDOSE 2-FACH
- SCHUKO - STECKDOSE MIT DECKEL
- TELEFON- UND DATENNETZ
- ANTENNENSTECKDOSE
- GEGENSPEICHLANLAGE
- AUSSCHALTER
- KONTROLL- AUSSCHALTER
- AUSSCHALTER 2-FACH
- WECHSELSCHALTER
- TASTER
- TASTER MIT MELDELEUCHTE
- KLINGEL TASTER
- LAMPEN - DECKENAUSSLASS
- LAMPEN - WANDAUSSLASS
- RAUCHWELDER BATTERIEBETRIEBEN
- E - HERDANSCHLUSS, DREI-POLIG
- VENTILATOR
- KÜHLSCHRANK
- WACHMASCHINE UND TROCKNER
- GESCHIRRPÜHLER
- E - VERTEILER
- MEDIEN - VERTEILER

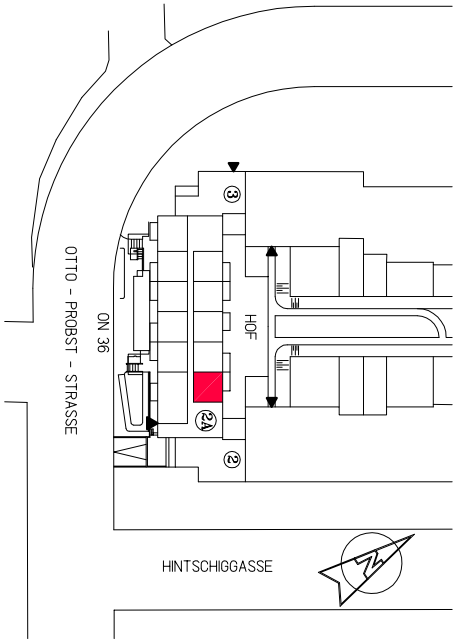

Wohnen im schönsten Wien

Würstlerstraße 15, A-1030 Wien
Tel.: +43(01) 79 700-0, Fax: DW 191
GEZ.: www.bbl-bauteam.at DATUM: 26. 11. 2020

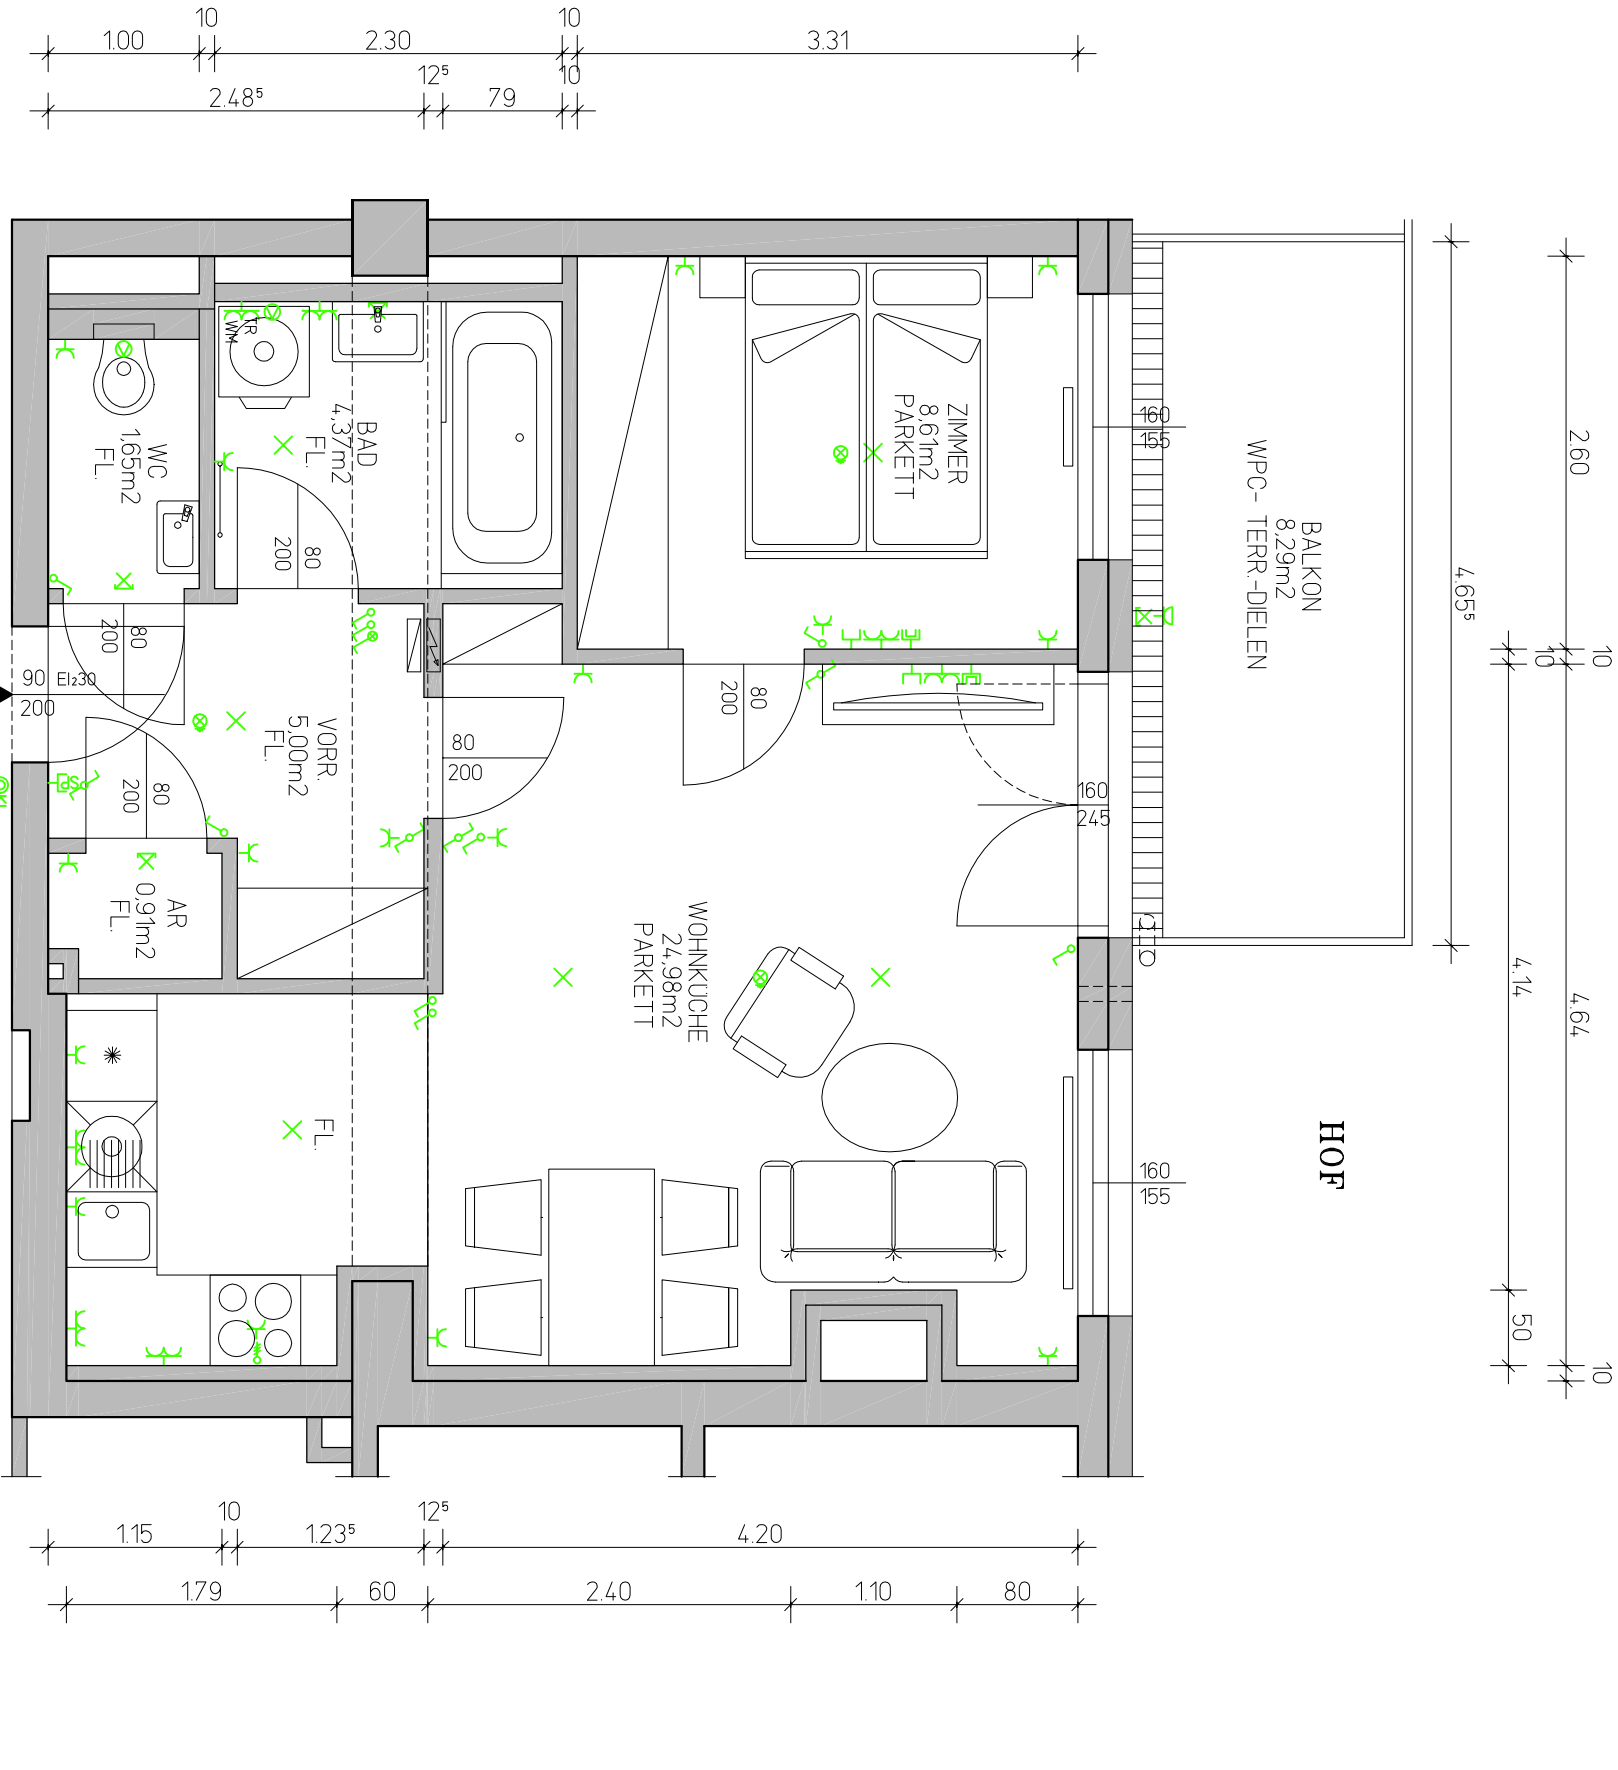

MASSTAB