



ÄNDERUNGEN VORBEHALTEN !


Für die Anfertigung von Einbaumöbel sind Naturmaße zu nehmen!
Einbaumöbel nicht an Außenwände stellen - Gefahr von Schimmelbildung!
Die dargestellten Kücheneinrichtungen, Waschmaschinen, Doppelwaschbecken, etc.
gellen nur als Möblierungsvorschlag und sind nicht inkludiert.
Die dargestellten Heizkörper können im Zuge der Ausführungsplanung in
Bezug auf Position, Dimension und Anzahl Änderungen unterliegen.
Elektrosymbole siehe Legendenplan.

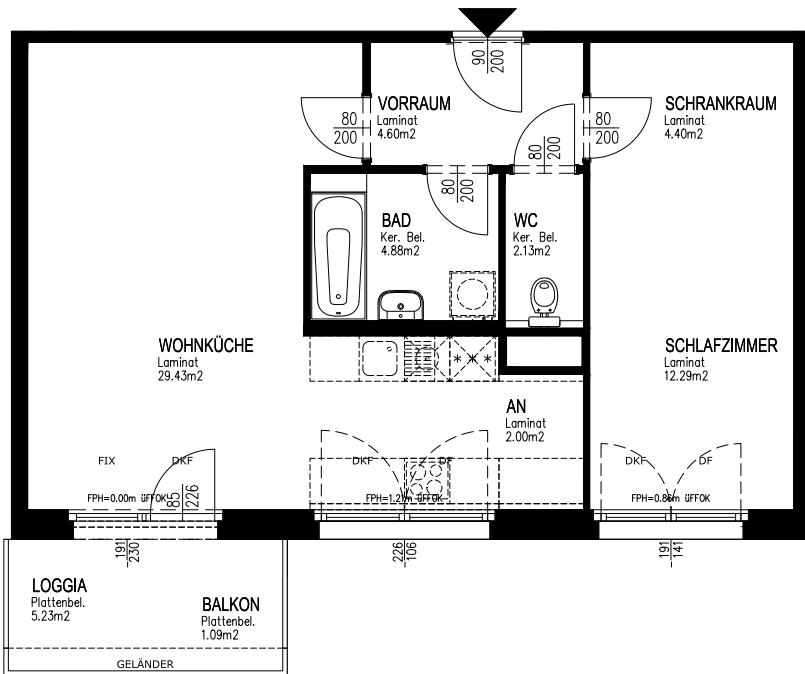

ÜBERSICHT - EINLAGERUNGSRAUM (M1:200):

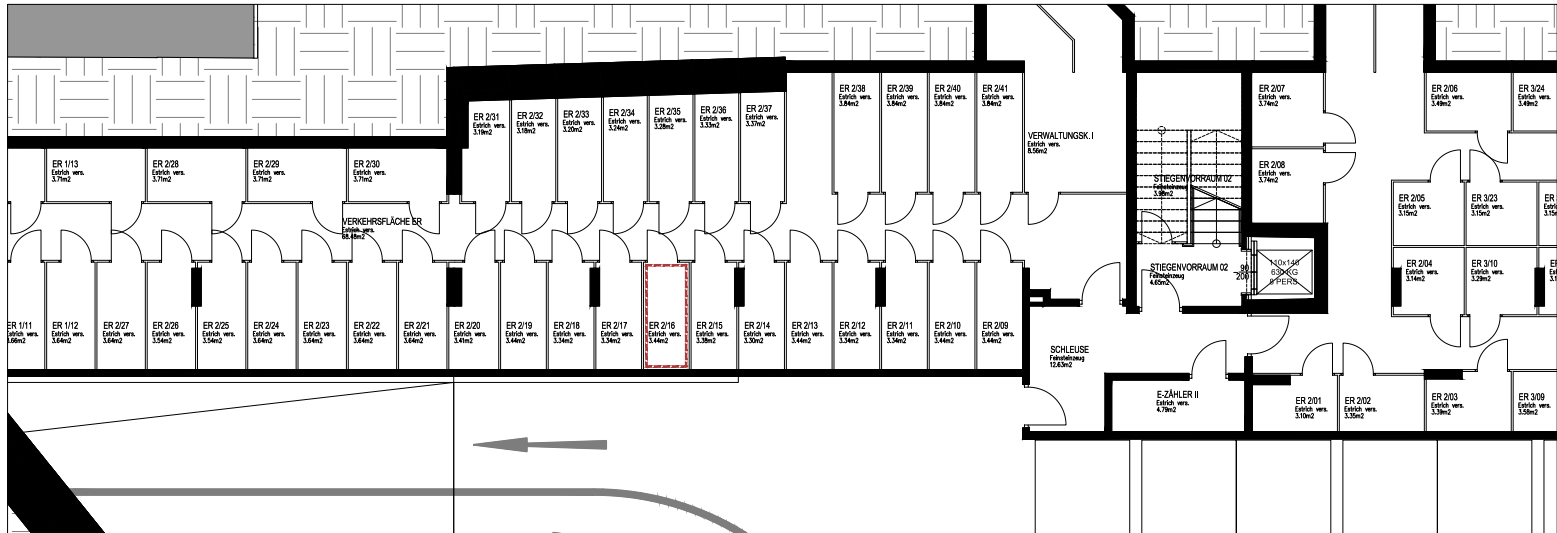

EINLAGERUNGSRAUM:

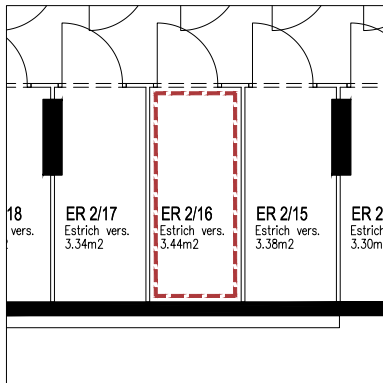

VERTRAGSPLAN


WOHNHAUSANLAGE
MAUTNER-MARKHOF-GASSE/
IGNAZ-WEIGL-GASSE
1110-WIEN

ADRESSE:

MAUTNER-MARKHOF-GASSE 9
IDENTADRESSE: IGNAZ-WEIGL-GASSE 6

TOP: 2/16
STIEGE: 2
STOCK: 2.STOCK
WOHNUNGSTYP: B

LAGEPLAN:

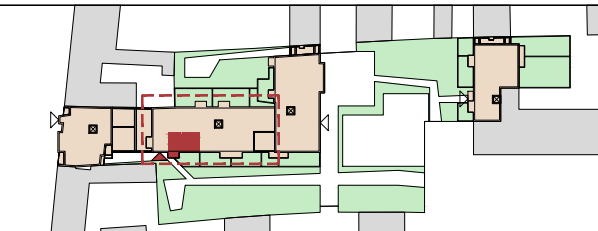

WOHNUNGSFLÄCHEN:

WOHNFLÄCHE: 59,73m²
LOGGIA: 5,23m²
WOHNNUTZFLÄCHE: 64,96m²
BALKON: 1,09m²
TERRASSE: -
MIETERGARTEN: -
EINLAGERUNGSRAUM: 3,44m²

LEGENDE:

AN	ABSTELLNISCHE	GELÄNDERHÖHE:
AR	ABSTELLRAUM	100 bzw. 110cm
DF	DREHFLÜGEL	
KF	KIPPFLÜGEL	HÖHE ZAUN:
DKF	DREHKIPPFLÜGEL	100cm
FIX	FIXFLÜGEL	
BEL.	BELAG	
KER.	KERAMISCHER	
FPH	fertige PARAPETHHÖHE	
üFFOK	über fertiger FUSSBODENoberKANTE	



GRUNDEIGENTÜMER: ARWAG Wohnpark
Errichtungs-, Vermietungs-, und
Beteiligungsgesellschaft m.b.H.
1030 Wien, Würtzlerstraße 15
01-797 00 - 0


BAUBETREUUNG: ARWAG BAUTRÄGER
Ges.m.b.H.
1030 Wien, Würtzlerstraße 15
01-797 00 - 0

PLANGRUNDLAGE:

EINREICHPLANUNG STAND:02.06.2014

ARCHITEKTUR UND PLANVERFASSER:

ATELIER HAYDE ARCHITEKTEN
ZIVILTECHNIKER - G.E.S.M.B.H.
A 1150 WIEN STORCHENGASSE 1 TEL. 0043 1 899 77 FAX DW 17

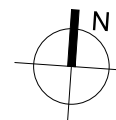

MASSTAB:	DATUM:	INDEX:
M1:100	14.08.2014	B
DATEI:	575_Mietervergabeplan_IndexB_20140814	
PROJEKTNUMMER:	PLANNUMMER:	
575	S2-16	