



ÄNDERUNGEN VORBEHALTEN !

Für die Anfertigung von Einbaumöbel sind Naturmaße zu nehmen!
Einbaumöbel nicht an Außenwände stellen - Gefahr von Schimmelbildung!
Die dargestellten Kücheneinrichtungen, Waschmaschinen, Doppelwaschbecken, etc.
gelten nur als Möblierungsvorschlag und sind nicht inkludiert.
Die dargestellten Heizkörper können im Zuge der Ausführungsplanung in
Bezug auf Position, Dimension und Anzahl Änderungen unterliegen.
Elektrosymbole siehe Legendenplan.

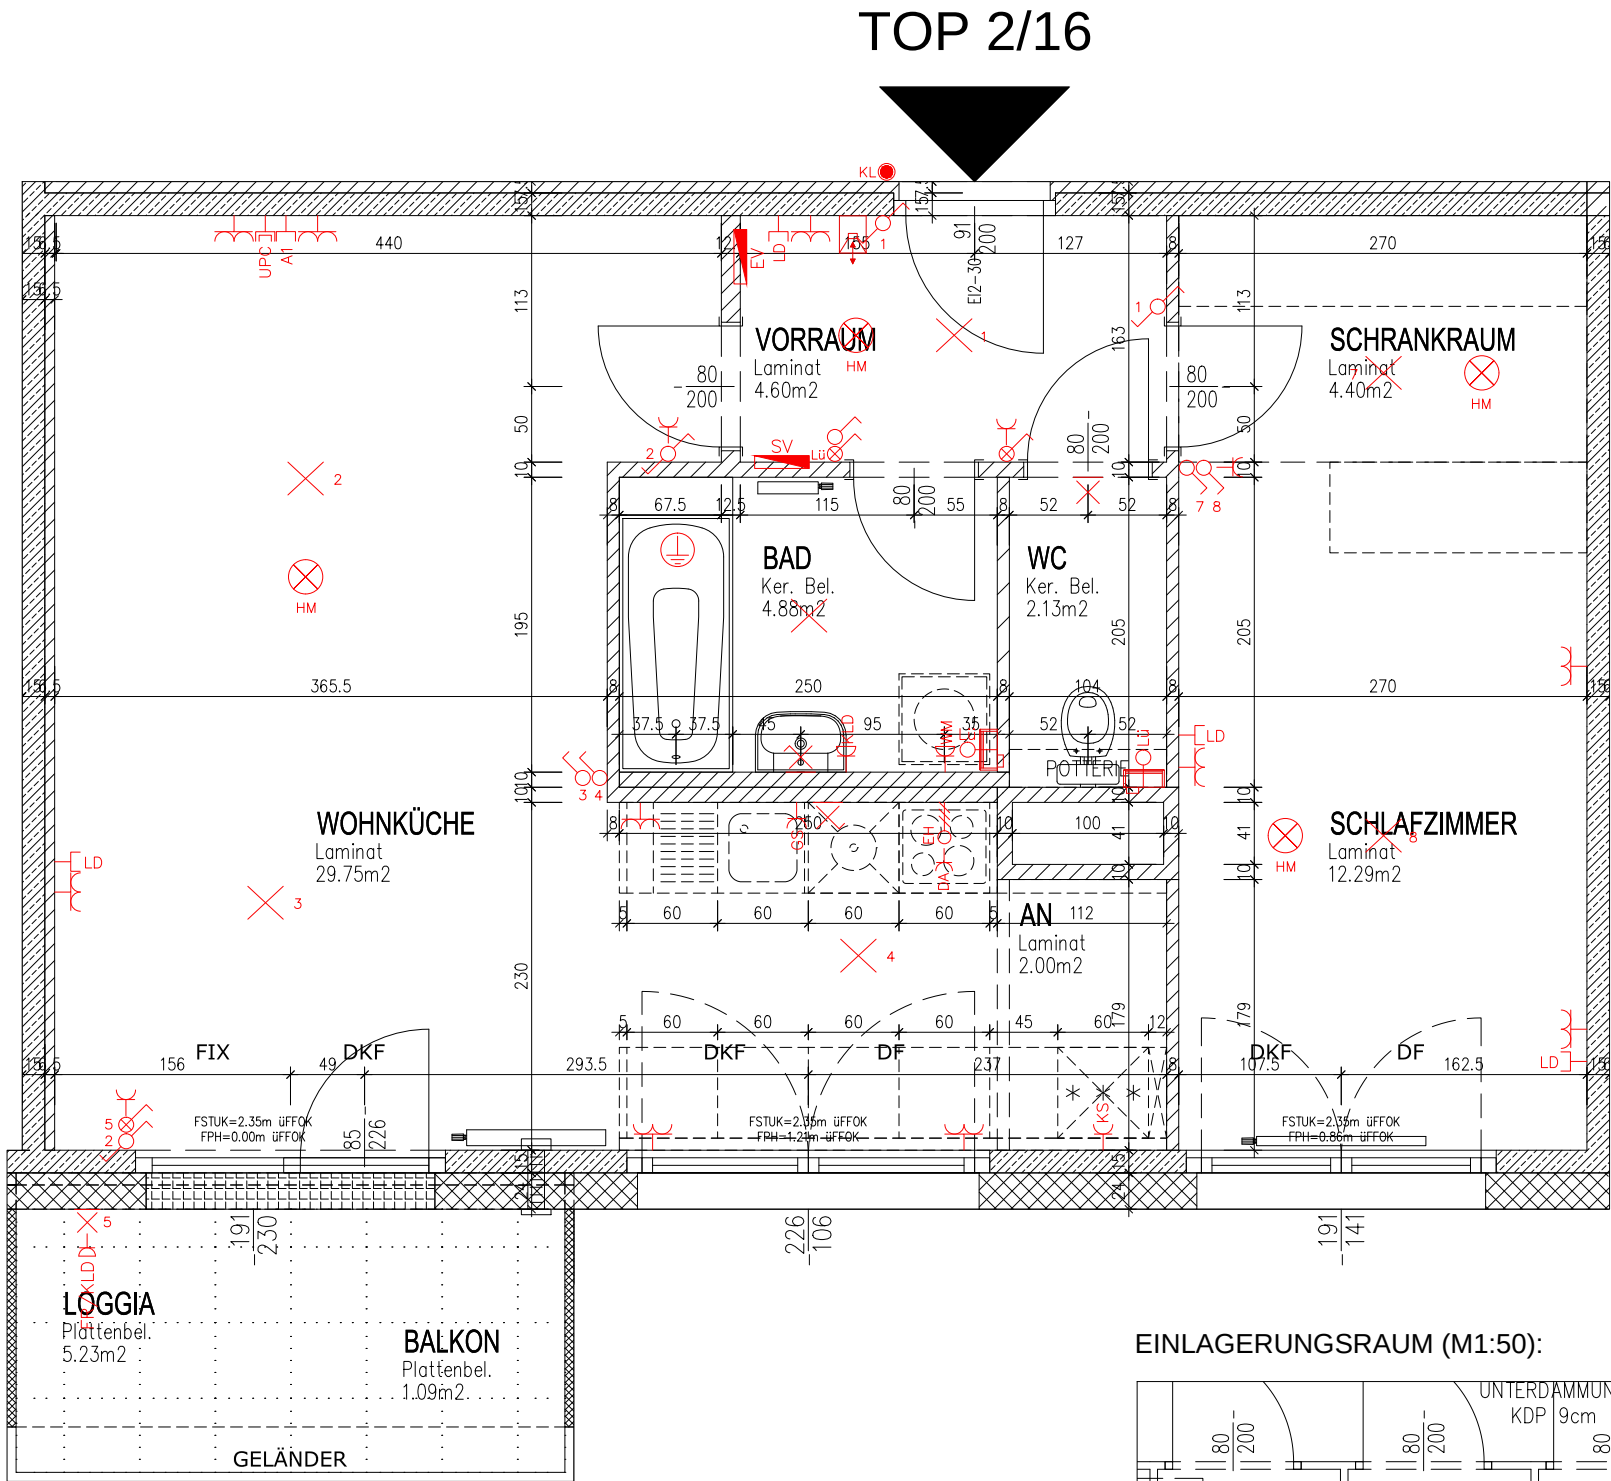

EINLAGERUNGSRaum (M1:50):

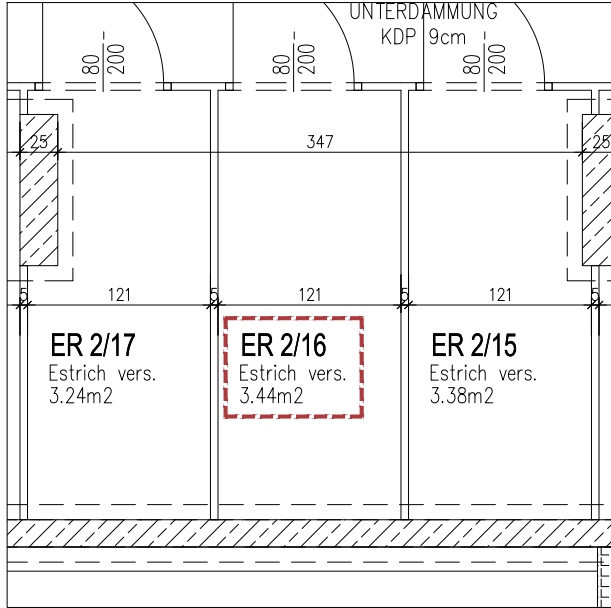

- LEGENDE - ELEKTRO / LÜFTUNG:
- Schalter:**
Ausschalter
Ausschalter mit Kontrolllicht
Wechselschalter
Serienschalter
Kreuzschalter
Taster
Klingeltaster
- Leuchten:**
Deckenauslaß
Wandauslaß
- Starkstrom:**
Schuko Steckdose 1-fach
Schuko Steckdose 2-fach
Anschlussdose E-Herd
Schuko Steckdose Dunstabzug
Schuko Steckdose Kühlschrank
Schuko Steckdose Geschirrspüler
Schuko Steckdose mit Klappdeckel
Feuchtraumsteckdose mit Klappdeckel
Schuko Steckdose mit Klappdeckel Waschm.
Anschluss Lüfter
Elektroverteiler
- Schwachstrom:**
Anschlußdose A1
Anschlußdose UPC
Leerdose
Schwachstrom-, Patchverteiler
Gegensprechanlage
- Brandmeldeanlage**
Anschluss Freilaufschliesser
Homemelder (batteriebetrieben)
- Schalldämmlüfter:**
Schalldämmlüfter
- Schalter**
Schuko Steckdose
Schuko Steckdose Dunstabzug
Schuko Steckdose Geschirrspüler
Anschlussdose E-Herd
Schuko Steckdose Kühlschrank
Schuko Steckdose Tiefkühler
Arbeitssteckdosen Küche
Schuko Steckdose Waschmaschine
Schuko Steckdose m. Klappdeckel Bad
FR-Schuko Steckdose m. Klappd. Loggia
Telefon-/ Antennensteckdose
Spiegel Leuchten
Wandauslass Balkon
Wandauslass
Arbeitsplatzbeleuchtung Küche
Auslass Sprechanlage
Wohnungsverteiler Ok
IT-Verteiler Ok
Ventilatorschluss
- H=105cm (Mitte bei Kontroll.)
H=30cm
H=200cm
H=30cm
H=30cm
H=30cm
H=30cm
H=105cm
H=30cm
H=140cm
H=50cm
H=30cm
H=200cm
H=180cm
H=230cm
H=150cm
H=150cm
H=200cm
H=200cm
in Abstimmung mit HKLS

WOHNUNGSDETAILPLAN

WOHNHAUSANLAGE
MAUTNER-MARKHOF-GASSE/
IGNAZ-WEIGL-GASSE
1110-WIEN


SEITE: 1/1

ADRESSE:

MAUTNER-MARKHOF-GASSE 9
IDENTADRESSE: IGNAZ-WEIGL-GASSE 6

TOP: 2/16
STIEGE: 2
STOCK: 2.STOCK
WOHNUNGSTYP: B

LAGEPLAN:

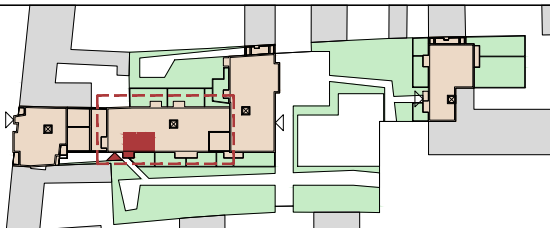

WOHNUNGSFLÄCHEN:

WOHNFLÄCHE: 60,05m²
LOGGIA: 5,23m²
WOHNNUTZFLÄCHE: 65,28m²
BALKON: 1,09m²
TERRASSE: -
MIETERGARTEN: -
EINLAGERUNGSRAUM: 3,44m²

LEGENDE:

AN ABSTELLNISCHE
AR ABSTELLRAUM
DF DREHFLÜGEL
KF KIPPFLÜGEL
DKF DREHKIPPFLÜGEL
FIX FIXFLÜGEL
BEL. BELAG
KER. KERAMISCHER
FPH fertige PARAPETHHÖHE
üFFOK über fertiger
FUSSBODENoberKANTE

GELÄNDERHÖHE:
100 bzw. 110cm
HÖHE ZAUN:
100cm



GRUNDEIGENTÜMER: ARWAG Wohnpark
Errichtungs-, Vermietungs-, und
Beteiligungsgesellschaft m.b.H.
1030 Wien, Würtzlerstraße 15
01-797 00 - 0
BAUBETREUUNG: ARWAG BAUTRÄGER
Ges.m.b.H.
1030 Wien, Würtzlerstraße 15
01-797 00 - 0

PLANGRUNDLAGE:

Ausführungsplanung Stand: 20.05.2015

ARCHITEKTUR UND PLANVERFASSER:



	MASSTAB:	DATUM:	INDEX:
	M1:50	20.05.2015	0
	DATEI: Wohnungsdetailplan_in0_20150520		
	PROJEKTNUMMER:	PLANNUMMER:	
	575	S2-16	