


Legende:

VR	Vorraum	PH	Parapethöhe von FOK	KH	Kämpferhöhe/Absturzsicherung
AN	Abstellnische	DK	Drehkipppflügel		
AR	Abstellraum	FIX	Fixverglasung		
WNF	Wohnnutzfläche	RAR	Regenabfallrohr		

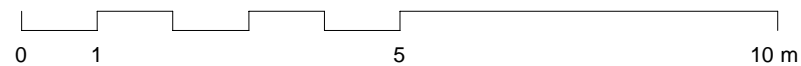

VERTRAGSPLAN

Lainzer Straße 172, 1130 Wien



1.Obergeschoss
Stiege 2
 Tür 5
 Whg-Typ B

WOHNNUTZFLÄCHE	52,96 m ²
TERRASSE / BALKON	10,86 m ²
GARTEN	
EINLAGERUNGSMÖGLICHKEIT	4,16 m ²

Bauherr:



ARWAG Wohnen im schönsten Wien GmbH
 Würtzlerstraße 15, A-1030 Wien
 T: +43 (0)1 79 70 00, E: info@arwag.at

Planverfasser:

HOFFMANN JANZ ARCHITECTS
 Friedensgasse 2
 Wien, 1020
 prg@hoffmann-janz.com
 www.hoffmann-janz.com

Baubetreuung:



ARWAG Bauträger Ges.m.b.H.
 Würtzlerstraße 15, A-1030 Wien
 T: +43 (0)1 79 70 00, E: info@arwag.at

Maßstab 1:100 Datum 09.08.2022

Plangrundlage Ausführung Stand 08.06.2022

Projekt Nummer	TOP Nummer	Index
1051	Tür 5	2