


**Legende:**

- |     |                |     |                     |    |                              |
|-----|----------------|-----|---------------------|----|------------------------------|
| VR  | Vorraum        | PH  | Parapethöhe von FOK | KH | Kämpferhöhe/Absturzsicherung |
| AN  | Abstellnische  | DK  | Drehkipplügel       |    |                              |
| AR  | Abstellraum    | FIX | Fixverglasung       |    |                              |
| WNF | Wohnnutzfläche | RAR | Regenabfallrohr     |    |                              |

# VERTRAGSPLAN

Lainzer Straße 172, 1130 Wien

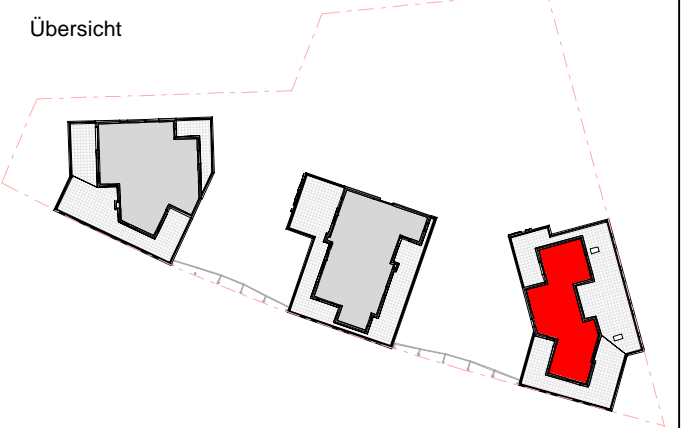

Dachdraufsicht DD

## Stiege 1

- PHOTOVOLTAIK
- EXTENSIVE BEGRÜNGUNG

Bauherr:  
  
 ARWAG Wohnen im schönsten Wien GmbH

Würtzlerstraße 15, A-1030 Wien  
 T: +43 (0)1 79 70 00, E: info@arwag.at

Planverfasser:  
**HOFFMANN JANZ ARCHITECTS**  
 Friedensgasse 2  
 Wien  
 prg@hoffmann-janz.com  
 www.hoffmann-janz.com

Baubetreuung:  
  
 ARWAG Bauträger Ges.m.b.H.  
 Würtzlerstraße 15, A-1030 Wien  
 T: +43 (0)1 79 70 00, E: info@arwag.at

Maßstab 1:100

Datum 27.07.2022

Plangrundlage Ausführung Stand 27.07.2022

Projekt Nummer	TOP Nummer	Index
1051	DD	1