




# ÜBERSICHTSPLAN

Lainzer Straße 172, 1130 Wien



Übersicht

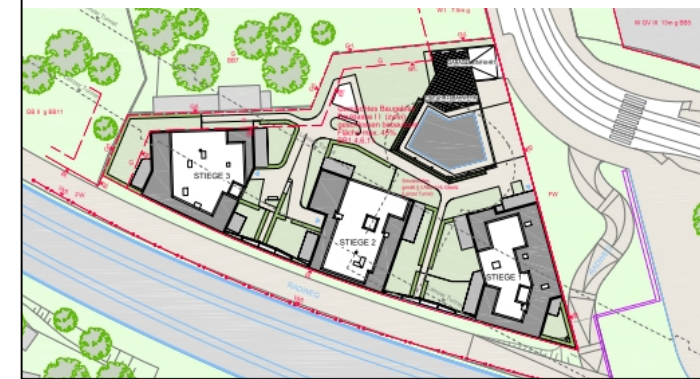

Legende:

- 2 Zimmer - Wohntyp B
- 3 Zimmer - Wohntyp C
- 4 Zimmer - Wohntyp D
- Gymnastikraum
- Müllraum

Bauherr:



ARWAG Wohnen im schönsten Wien GmbH  
 Würtzlerstraße 15, A-1030 Wien  
 T: +43 (0)1 79 70 00, E: info@arwag.at

Planverfasser:

**HOFFMANN JANZ ARCHITECTS**  
 Friedensgasse 2  
 Wien  
 prg@hoffmann-janz.com  
 www.hoffmann-janz.com

Baubetreuung:



ARWAG Bauträger Ges.m.b.H.  
 Würtzlerstraße 15, A-1030 Wien  
 T: +43 (0)1 79 70 00, E: info@arwag.at

Maßstab 1 : 300

Datum 16.12.2022

Plangrundlage Ausführung Stand 08.06.2022

Geschoss Projekt Nummer Index

Erdgeschoss 1051 3