


# VERTRAGSPLAN

Lainzer Straße 172, 1130 Wien

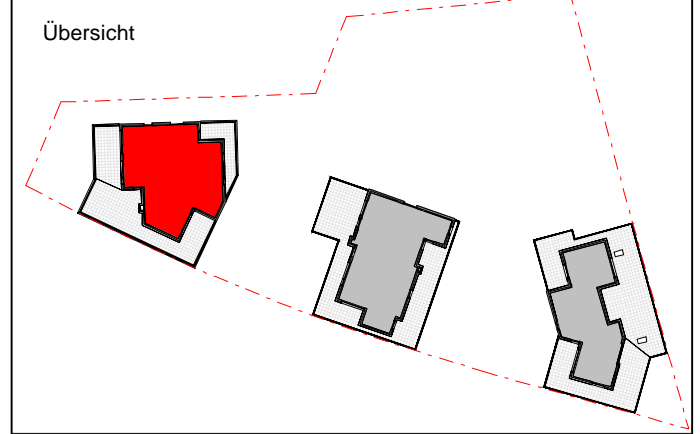

Übersicht



Dachdraufsicht  
DD

## Stiege 3

- PHOTOVOLTAIK
- EXTENSIVE BEGRÜNGUNG

Bauherr:



ARWAG Wohnen im schönsten Wien GmbH  
Würtzlerstraße 15, A-1030 Wien  
T: +43 (0)1 79 70 00, E: info@arwag.at

Planverfasser:

**HOFFMANN JANZ ARCHITECTS**  
Friedensgasse 2  
Wien  
prg@hoffmann-janz.com  
www.hoffmann-janz.com

Baubetreuung:




ARWAG Bauträger Ges.m.b.H.  
Würtzlerstraße 15, A-1030 Wien  
T: +43 (0)1 79 70 00, E: info@arwag.at

Maßstab 1:100

Datum 27.07.2022

Plangrundlage Ausführung Stand 27.07.2022

Projekt Nummer	TOP Nummer	Index
1051	DD	1

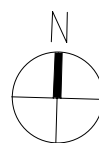

**Legende:**

- |     |                |     |                     |    |                              |
|-----|----------------|-----|---------------------|----|------------------------------|
| VR  | Vorraum        | PH  | Parapethöhe von FOK | KH | Kämpferhöhe/Absturzsicherung |
| AN  | Abstellnische  | DK  | Drehkipplügel       |    |                              |
| AR  | Abstellraum    | FIX | Fixverglasung       |    |                              |
| WNF | Wohnnutzfläche | RAR | Regenabfallrohr     |    |                              |

