

ERDGESCHOSS


- 2-Zimmer Wohnung | Typ B
- 3-Zimmer Wohnung | Typ C
- 4-Zimmer Wohnung | Typ D
- 5-Zimmer Wohnung | Typ E
- Kinderspielraum
- a) Fahrrad- b) KiWa-Abstellraum
- Einlagerungsmöglichkeit
- Müllraum
- Technikraum
- E-Zählerraum
- Wasserzählerraum
- Spielbereich Außen



ÜBERSICHTSPLAN

VERKAUF & VERMIETUNG

Wolfgang Tröscher
 +43 1 797 00 - 125
 wolfgang.troescher@arwag.at
arwag.at

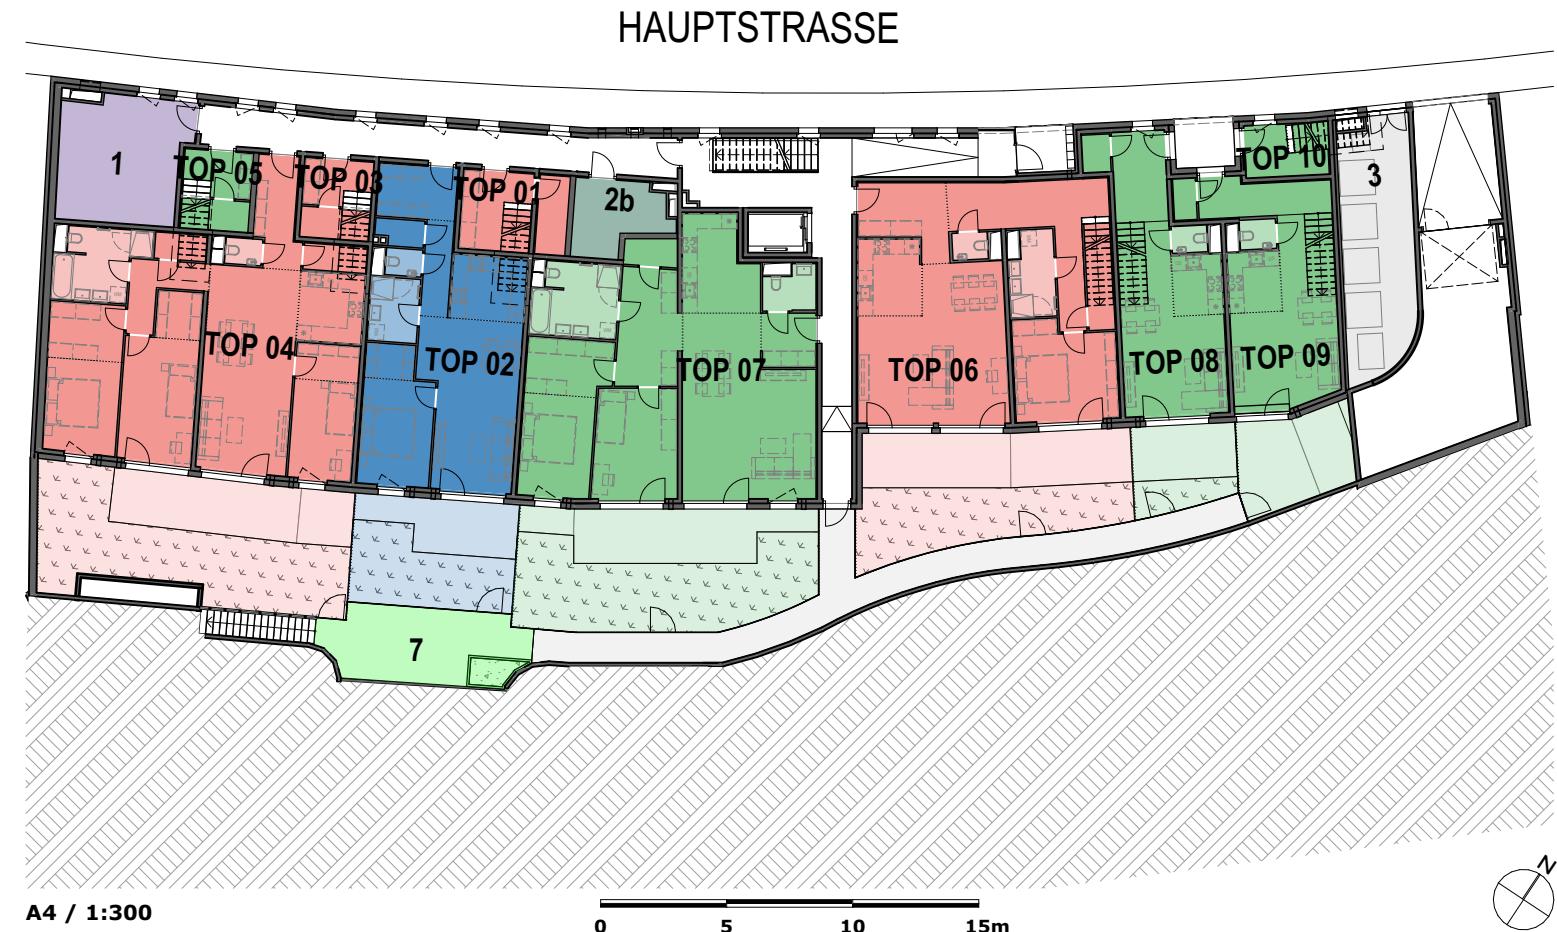

Für die Anfertigung von Einbaumöbel sind Naturmaße zu nehmen! Einbaumöbel nicht an Außenwand stellen. Die im Plan dargestellte Möblierung ist schematisch und dient ausschließlich zur unverbindlichen Illustration - bitte um Beachtung der Bau- und Ausstattungsbeschreibung. Bei der Ermittlung der Durchgangshöhte (nutzbare Höhe) werden Türanschlag, -schwellen, -schließer und Niveausprünge bis 3 cm nicht berücksichtigt.

Vorbehaltlich technischer und konstruktiver Änderungen, sofern dem/der Nutzer:in zumutbar, insbesondere weil sie geringfügig und sachlich gerechtfertigt sind.