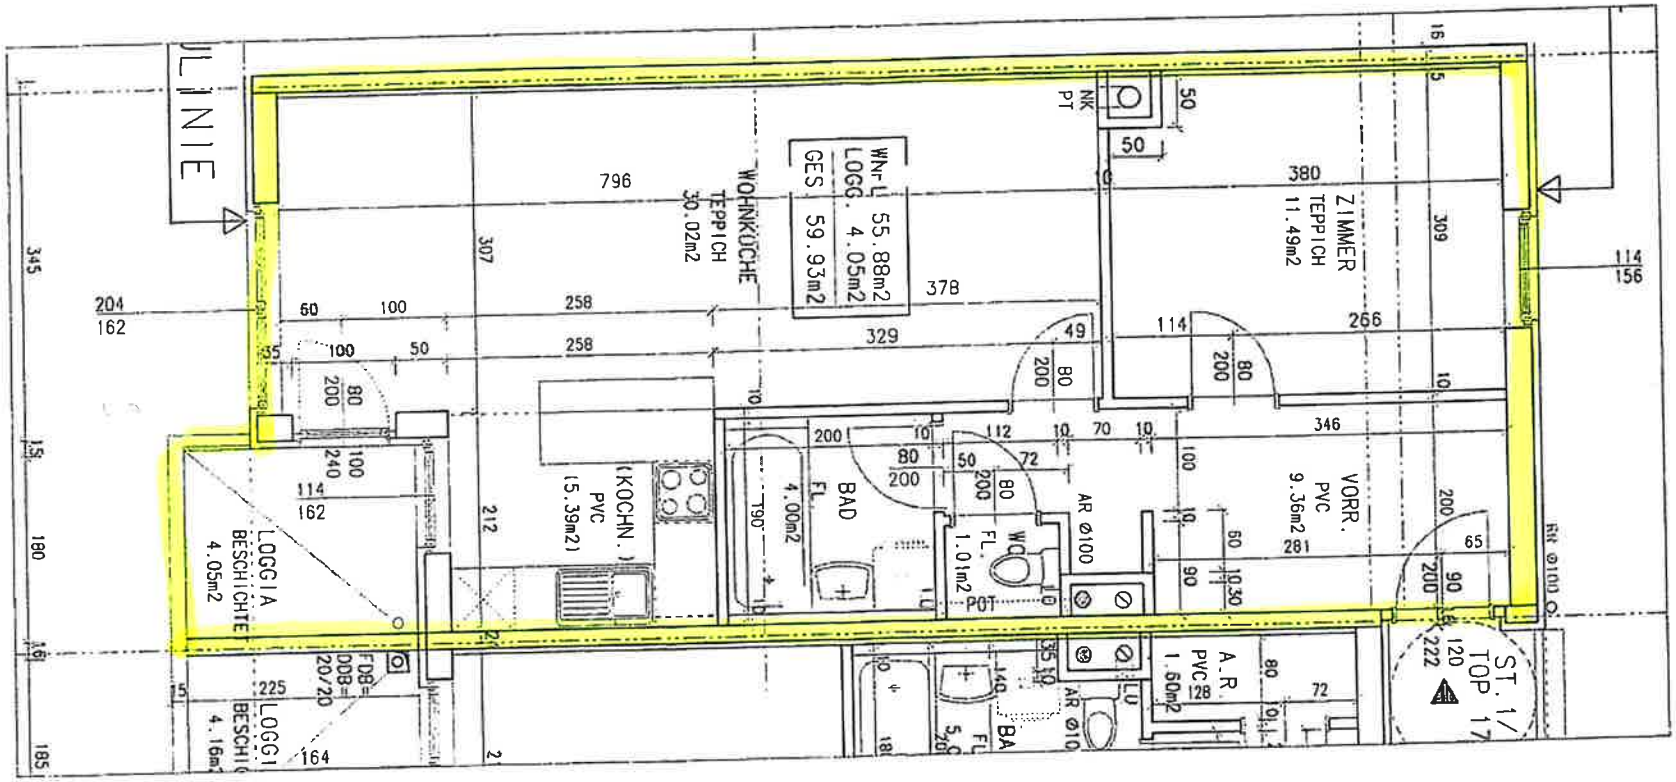

STIEGE 1
TOP 17 / TYP B-01