


Top - Übersicht ( mit Typenbez. )  
 ( nicht maßstäblich )

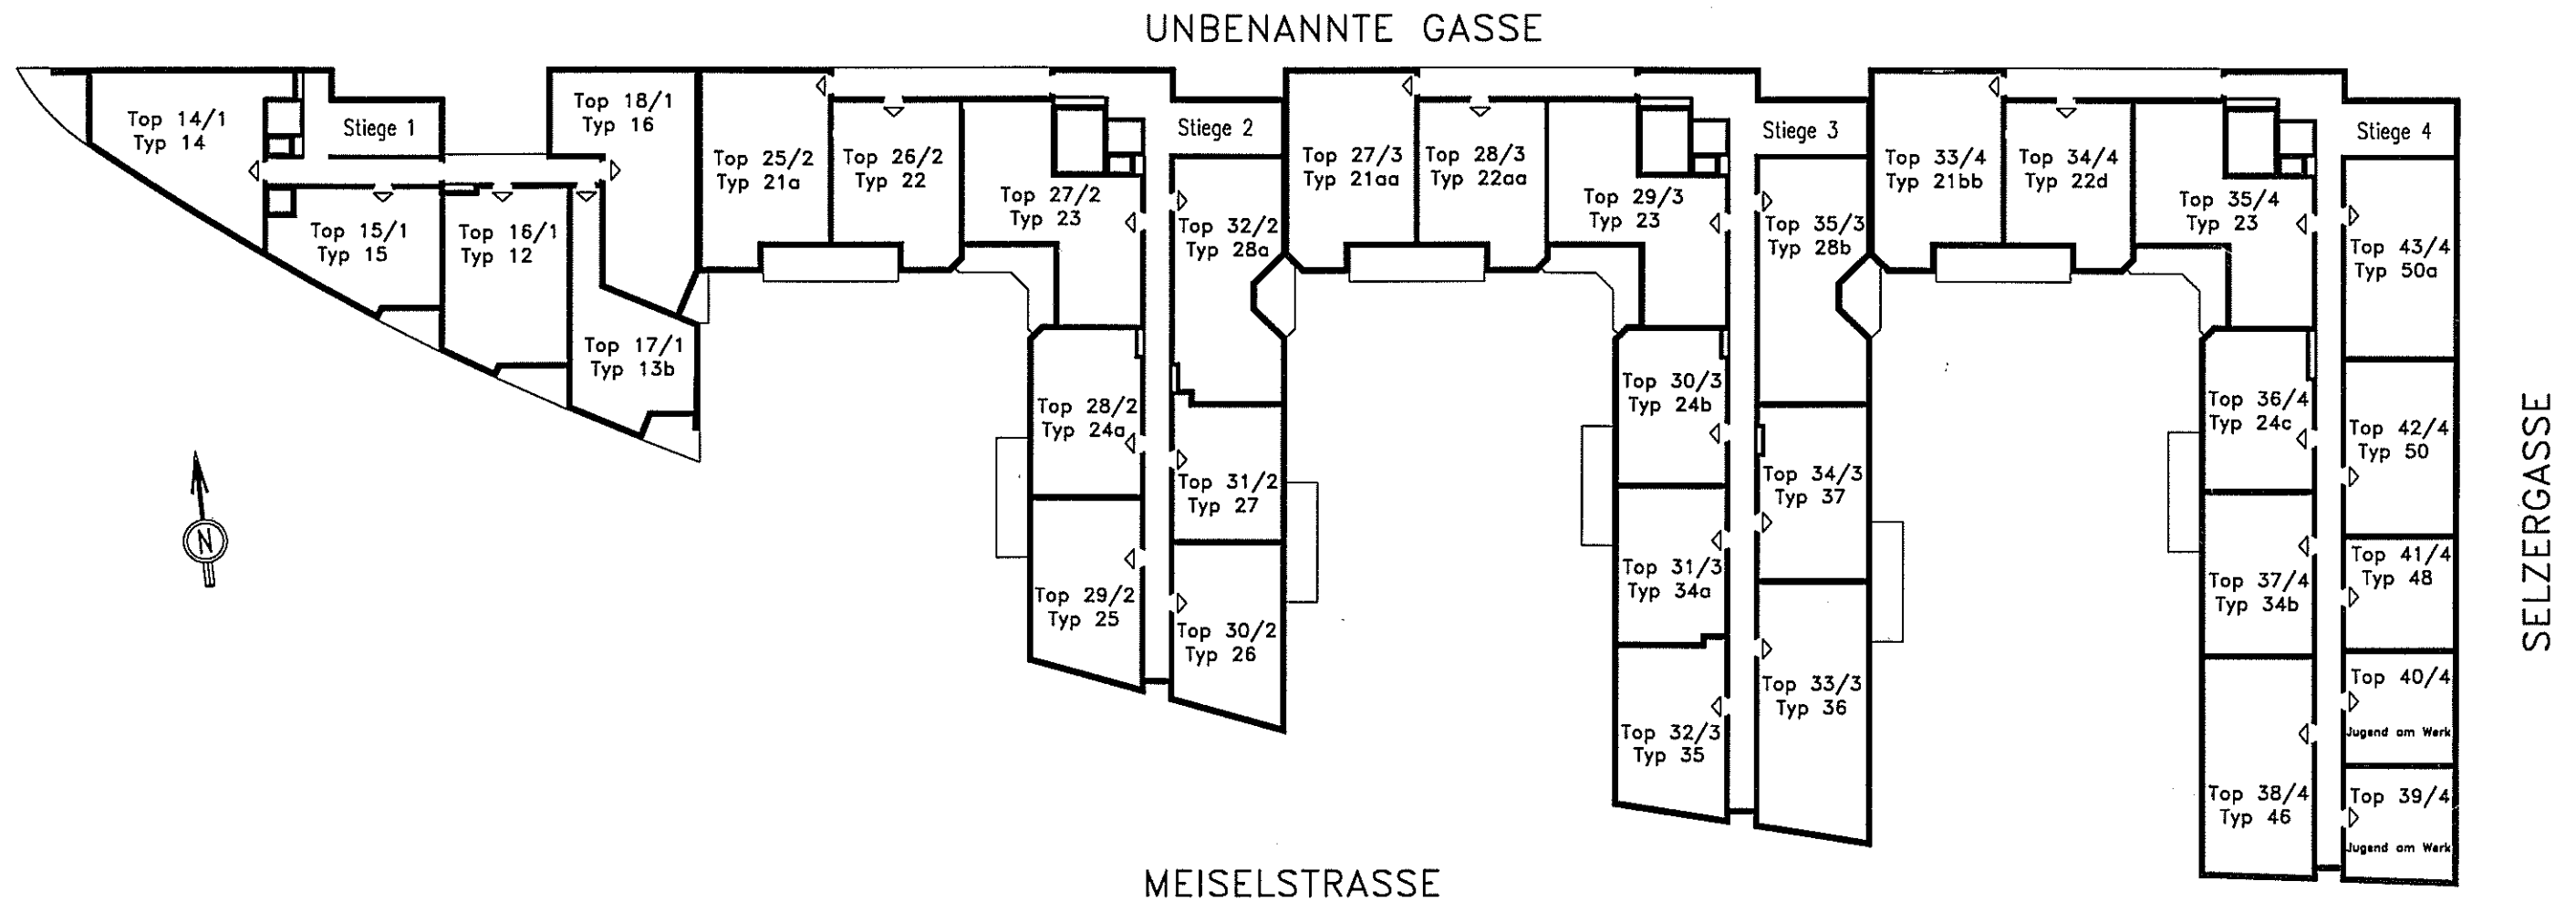

*Wes*

4. OBERGESCHOSS  
 WOHNBEBAUUNG MEISELMARKT  
 Datum : 14. Oktober 1996