


Top - Übersicht (mit Typenbez.)
 (nicht maßstäblich)

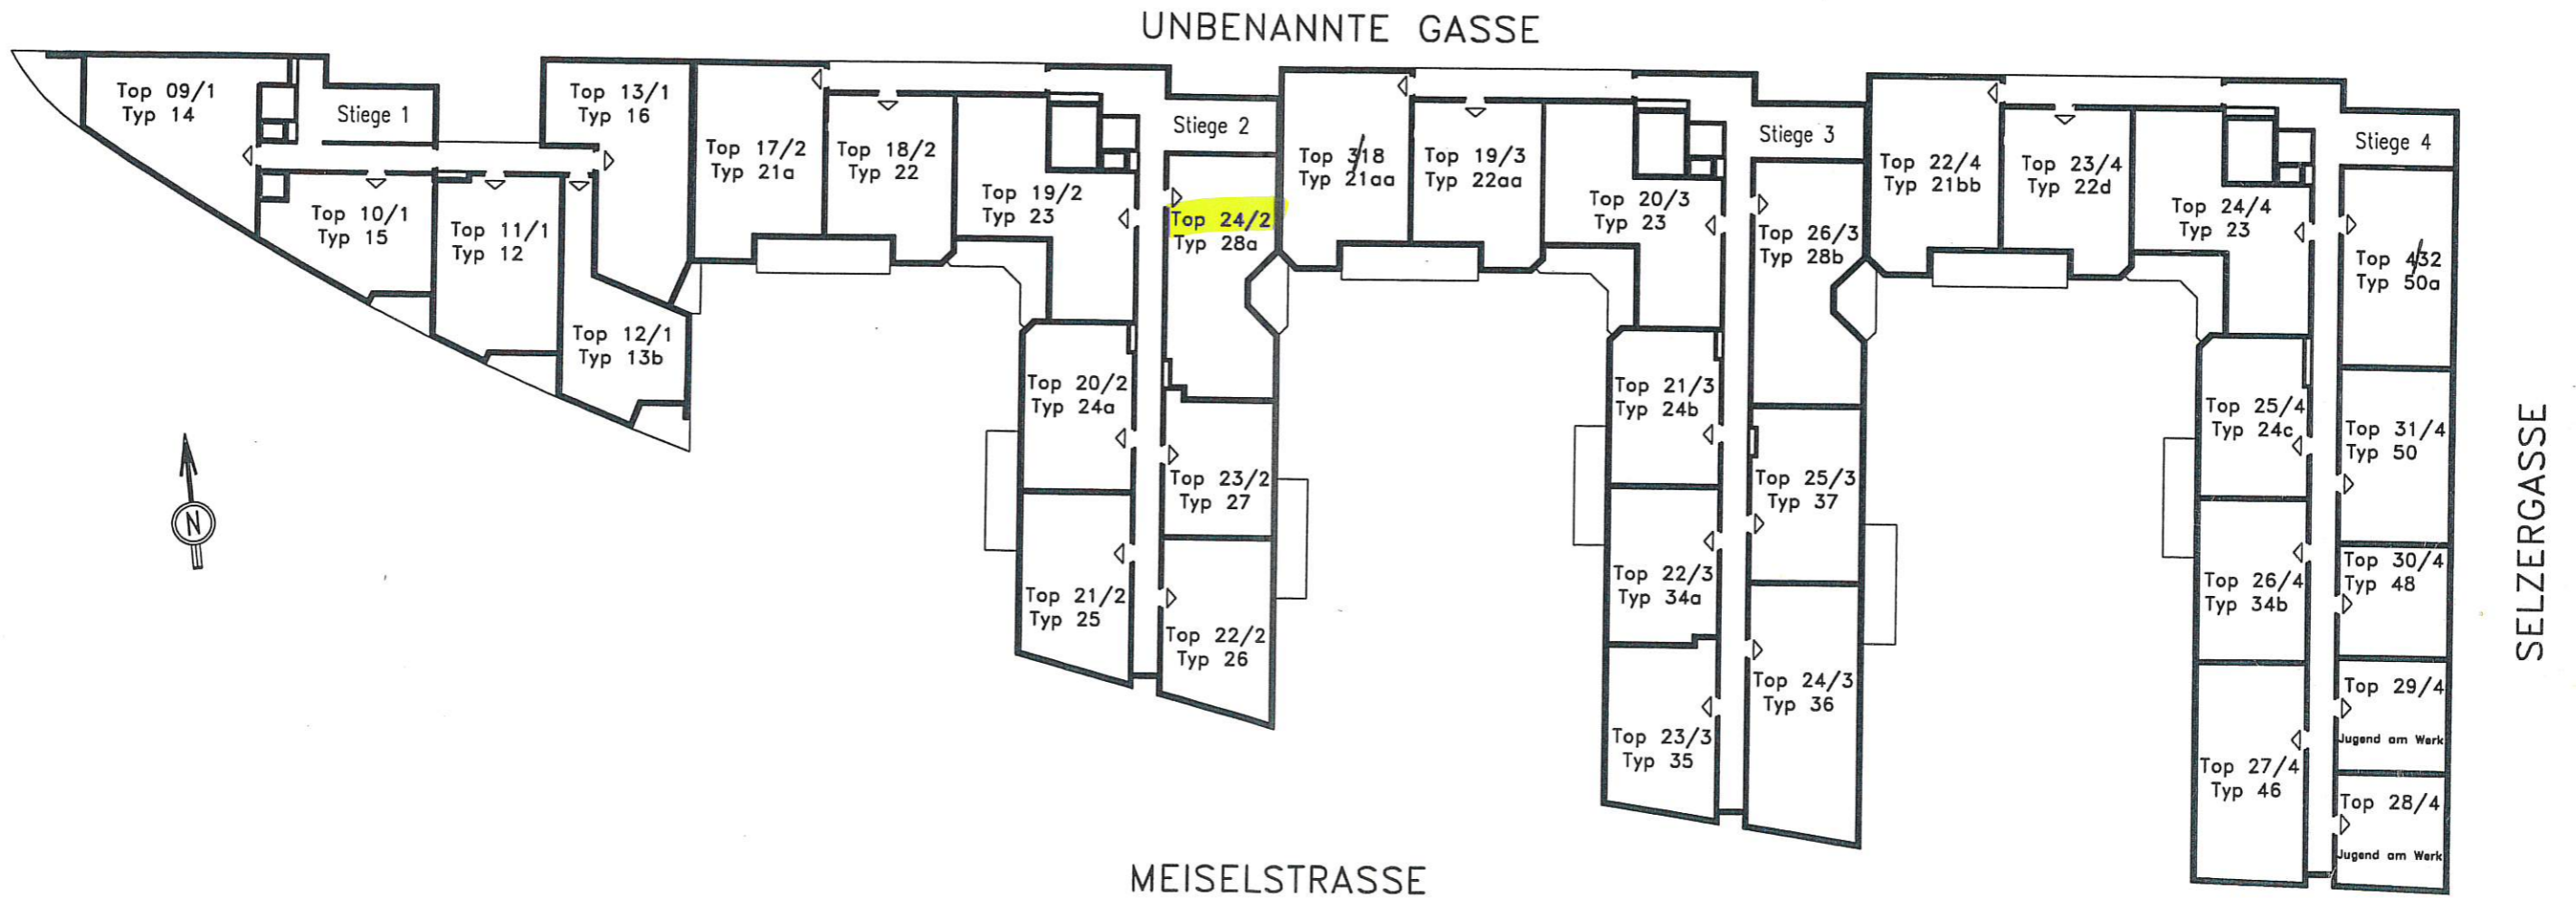

3. OBERGESCHOSS

WOHNBEBAUUNG

MEISELMARKT

Datum : 14. Oktober 1996

Wes