


BRIGITTA PASSAGE

TOP 06

27.04.2012

TOP 06 M 1:100 ca.63,43m²

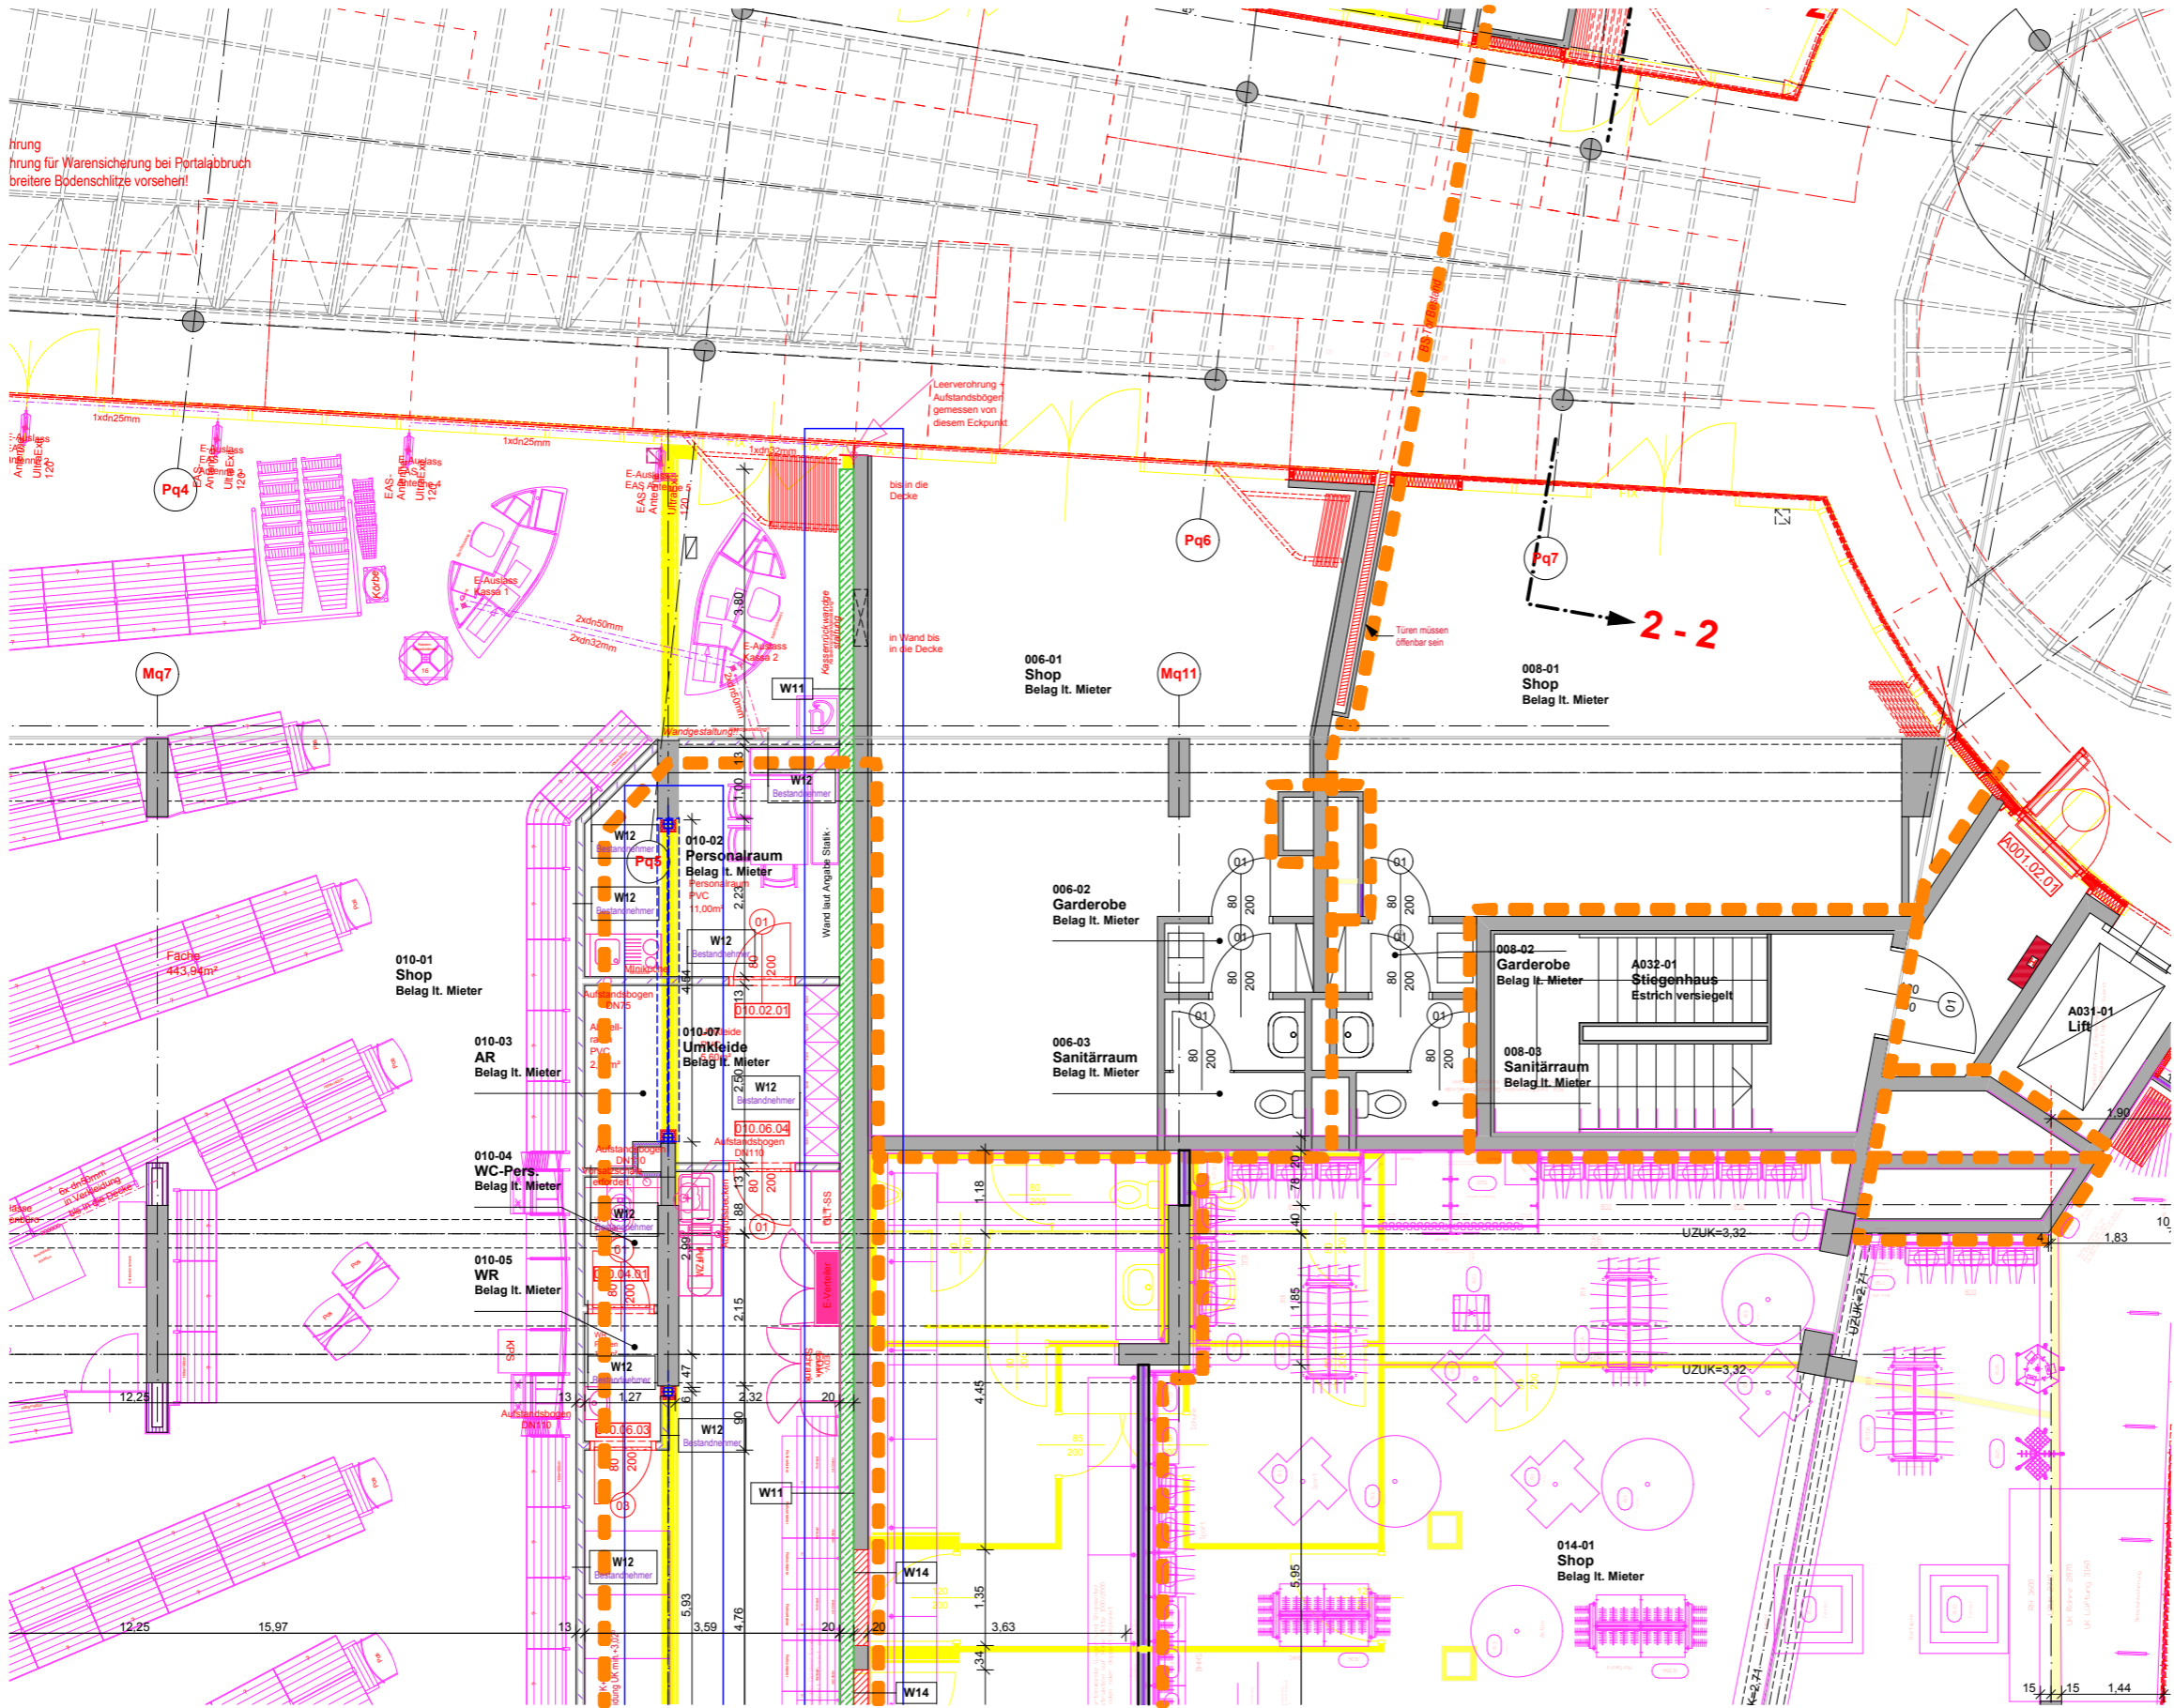

VORABZUG
 Plan erst gültig
 in Abstimmung
 mit Fachplanung, Behörden
 und Polierplanung

