


VERGABEPLAN

WOHNANLAGE TRILLERPARK SÜD TRILLERGASSE 2C A-1210 WIEN

Symboldarstellung, Änderungen vorbehalten!



Lageplan ohne Maßstab:

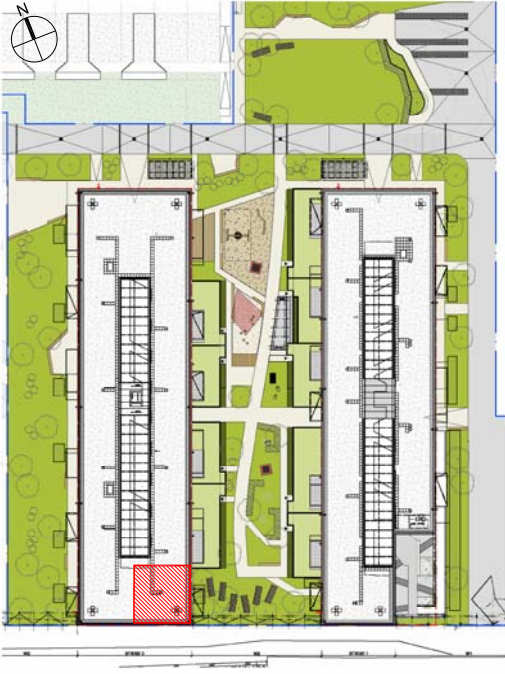

STIEGE 2	4. OG	TOP 47
Typ B25		
WOHNFLÄCHE: 76,11 m²		
LOGGIA: 7,36 m²	BALKONANTEIL: 0,74 m²	
WOHN-NFL.: 83,47 m²	EINLAGERUNGSRAUM: 2,78 m²	


BAUHERR:
Wohnpark Trillergasse
Vermietungsgesellschaft m.b.H.
Lassallestraße 5 1020 Wien



BAUBETREUUNG:
Teil +43 1 797 00-0 Würzlerstraße 15 A-1030 Wien

ARCHITEKT:
ArchitekturConsult ZT GmbH
www.archiconsult.com
Teil +43 1 961 06 09 Gurkgasse 50
Fax +43 1 596 48 57 A-1140 Wien
Mail office-gs0@archiconsult.com

PROJEKT NR: WB - 392	MASSTAB: 1:50/1:200	DATUM: 2013-02-15
PRÄFIX: AC_WNT-5	PLANNUMMER: VGP_02-G-040-TOP_47	INDEX: 1

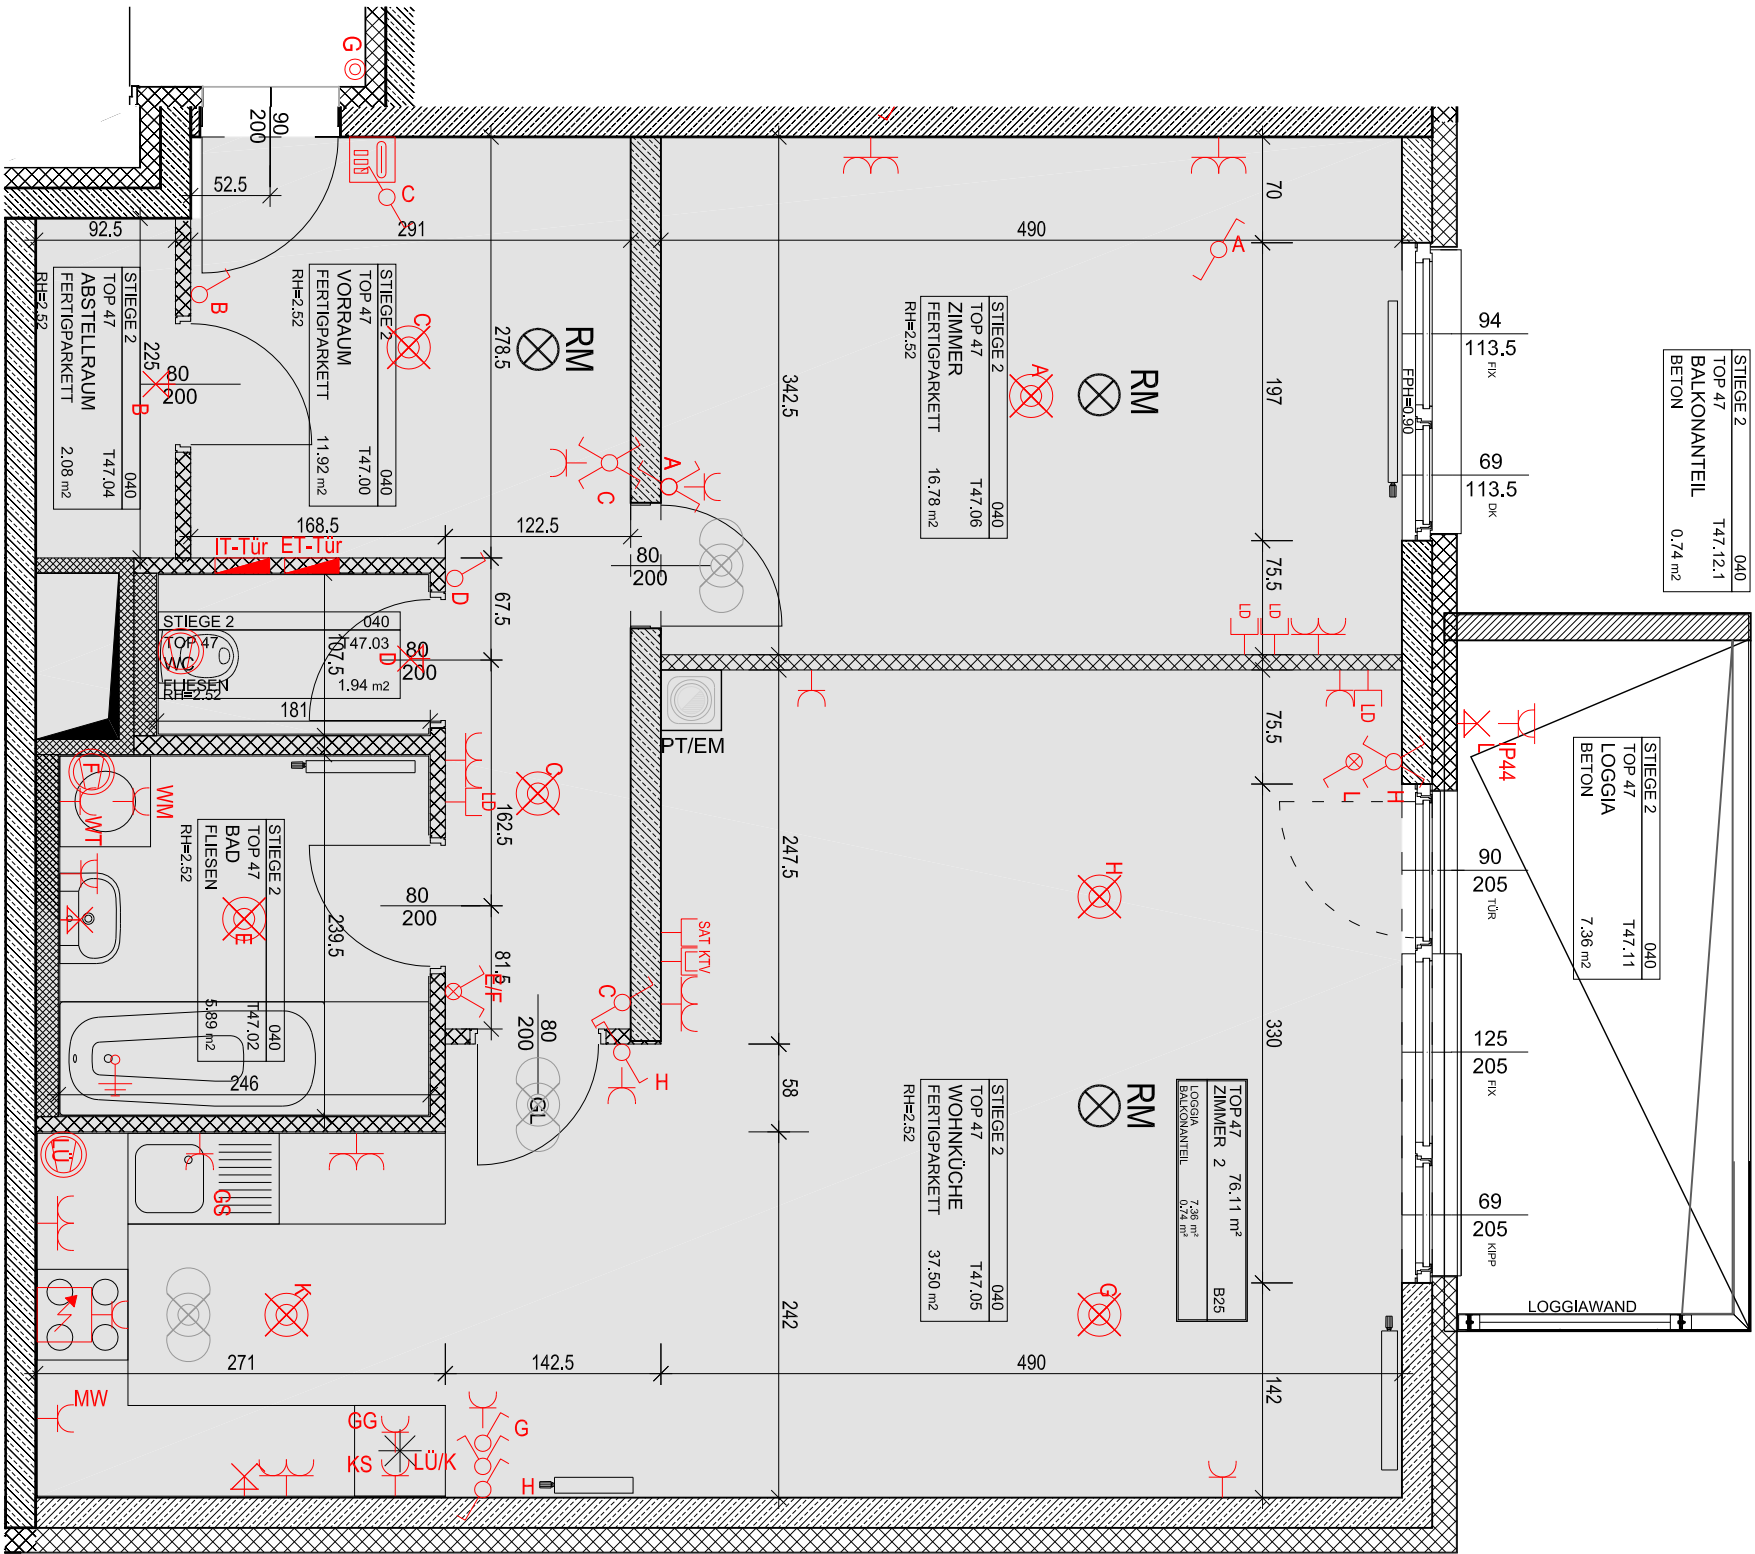

SANITÄREINRICHTUNGEN ERFOLGEN LT. BAU- UND AUSSTATTUNGSBESCHREIBUNG
FÜR DIE ANFERTIGUNG VON EINBAUMÖBELN SIND NATURMASSE ZU NEHMEN!
EINBAUMÖBEL NICHT AN AUSSENWÄNDE STELLEN, - GEFAHR VON SCHIMMELBILDUNG!