

AUSFÜHRUNGSPLAN VERGABE

WOHNHAUSANLAGE
TÖLLERGARTEN SÜD
1210 WIEN, TÖLLERGASSE 13

STIEGE 1
3.OBERGESCHOSS
TOP 150 / Typ C
Mietwohnung gefördert

LEGENDE

Elektroinstallation:
symbolische/schematische
Lagedarstellung

- Verteiler
- Ein-/Ausschalter
- Wechselschalter
- Serienschalter
- Beleuchteter Ein-/Ausschalter
- Lichttaster
- Rollladen-/Jalousieschalter
- Schutzkontaktsteckdose 1fach
- Schutzkontaktsteckdose 2fach
- Leuchtauslass Decke
- Leuchtauslass Wand
- Wandleuchte-FR u Steckdose-FR
- Erdung
- E-Herd Anschlussdose 400V
- Anschlussdose 230V
- Anschlussdose A1, SAT, UPC
- Anschlussdose Leer
- Klingeltaster
- Gegensprechanlage hörerlos
- Gegensprechanlage mit Farbvideodisplay
- Rauchwarnmelder
- Leerrohr Ruftaster (betr. Whg)
- Wandfortluftelement Bad / WC
- Unterputzventilator Küche
- Raumthermostat

- Installationen:
- Heizkörper:
Lage und Größe vorbehaltlich
 - Kaltwasserauslassventil



Bauherr: **ARWAG Wohnpark**
Errichtungs-, Vermietungs- und
Beteiligungsges.m.b.H.
1030 Wien, Würtzlerstraße 15
01-797 00 - 0


Baubetreuung:
ARWAG Bauträger Ges.m.b.H
1030 Wien, Würtzlerstraße 15
01-797 00 - 0

PLANGRUNDLAGE: AUSFÜHRUNGSPLANUNG
von ARCH: H&V und Partner STAND 09.06.2016

	Maßstab	Datum
	1:50	09.06.2016
DATEI: ISOVA1419_MUSTER-AUSFÜHRUNG.dwg		
PL.Nr. - STG / TOP	Projekt Nr.	Index
1 - 150	2113	0

TOP 150	Typ C
WFL	69.32 m ²
LOGGIA	7.19 m ²
NFL	76.51 m ²

EINLAGERUNGSRAUM
(KG/Stg 1) 3.06 m²

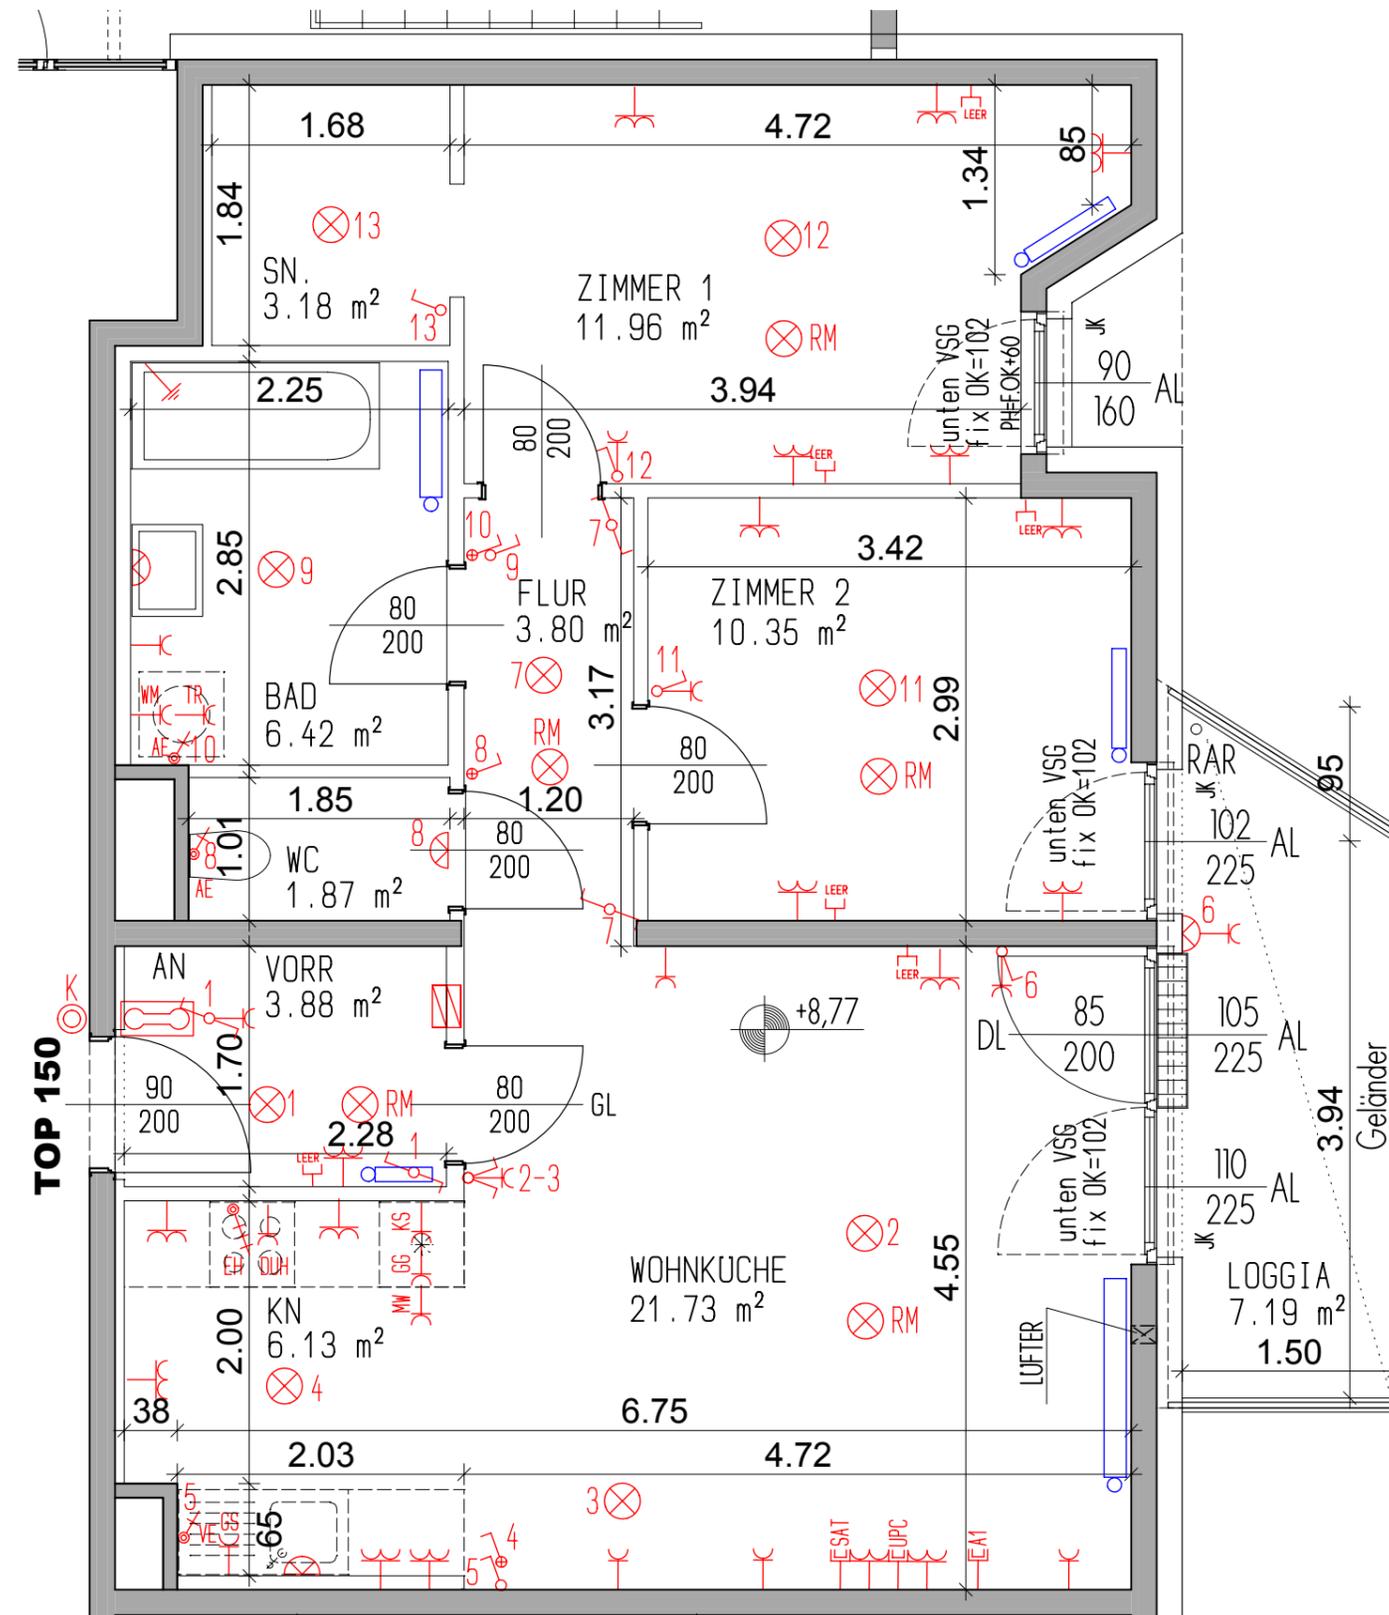

Verwendete Abkürzungen:

AD = Verbindungsdose	ABL = Abluftanschluss
DUH = Dunstumlufthaube	LÜ = Lüftung
DA = Dunstabzugshaube	FEW = Fußbodenerwärmung (Bad) nur in Eigentumswohnungen
EH = E-Herd	POT = Potterie
KS = Kühlschrank	S = Sperrbar
GG = Gefriergerät	K = Kindersicherung
MW = Mikrowelle	RK = Rollladenkasten
GS = Geschirrspüler	JK = Jalousiekasten
WM = Waschmaschine	JA = Jalousie ausgestattet
TR = Wäschetrockner	KA = Kaminanschluß
PT = Putztürchen	

Montagehöhen für Schalter und Steckdosen
sofern in den Plänen und techn. Beschreibungen nicht
abweichendes angegeben:

Wohnungs- und Schwachstromverteiler	OK=160cm
Schalter, Lichtschalter, Taster Allgemein	H=110cm
Schukosteckdosen	H=30cm
Schukosteckdosen-FR auf Loggia, Terr. mit Klappdeckel	H=50cm
Steckdosen Küche-Arbeitsplatte	H=110cm
Elektroherdanschluss	H=50cm
Schukosteckdose für Geschirrspüler GS	H=30cm
Schukosteckdose für Kühlschrank KS und GG	H=15cm
Schukosteckdose für Dunstabzugshaube DA	H=205cm
Schukosteckdose für Waschmaschine und Trockner	H=105cm
Schukosteckdose für Microwelle	H=160cm
Schukosteckdose-FR Bad mit Klappdeckel	H=120cm
Wandauslass Abstellraum, WC (geförderte Wohnung)	H=225cm
Wandauslass Abstellraum, WC (Eigentumswohnung)	H=240cm
Wandauslass Bad über Waschbecken	H=180cm
Wandauslass in der Küche	H=160cm
Wandauslass für Klimageräte	H=235cm
TV-Steckdose, Datendose, Telefonauslass	H=30cm
Klingeltaster (ausserhalb der Wohnung)	H=110cm
Innenstelle-Torsprechanlage	H=140cm

ÄNDERUNGEN VORBEHALTEN!
FÜR DIE ANFERTIGUNG VON EINBAUMÖBEL SIND
NATURMASSE ZU NEHMEN! / EINBAUMÖBEL NICHT AN
AUSSENWÄNDE STELLEN,-GEFAHR VON SCHIMMELBILDUNG!



PLANDARSTELLUNG: STANDARDAUSSTATTUNG,
SONDERWÜNSCHE NICHT BERÜCKSICHTIGT!