


Datum

Geprüft

ÄNDERUNGEN VORBEHALTEN!

DIE EINGEZEICHNETEN KÜCHEN GELTEN ALS
MÖBLIERUNGSVORSCHLAG UND SIND NICHT INKLUDIERT!
FÜR DIE ANFERTIGUNG VON EINBAUMÖBEL SIND NATURMASSE ZU NEHMEN!
EINBAUMÖBEL NICHT AN AUSSENWÄNDE STELLEN - GEFAHR VON SCHIMMELBILDUNG!

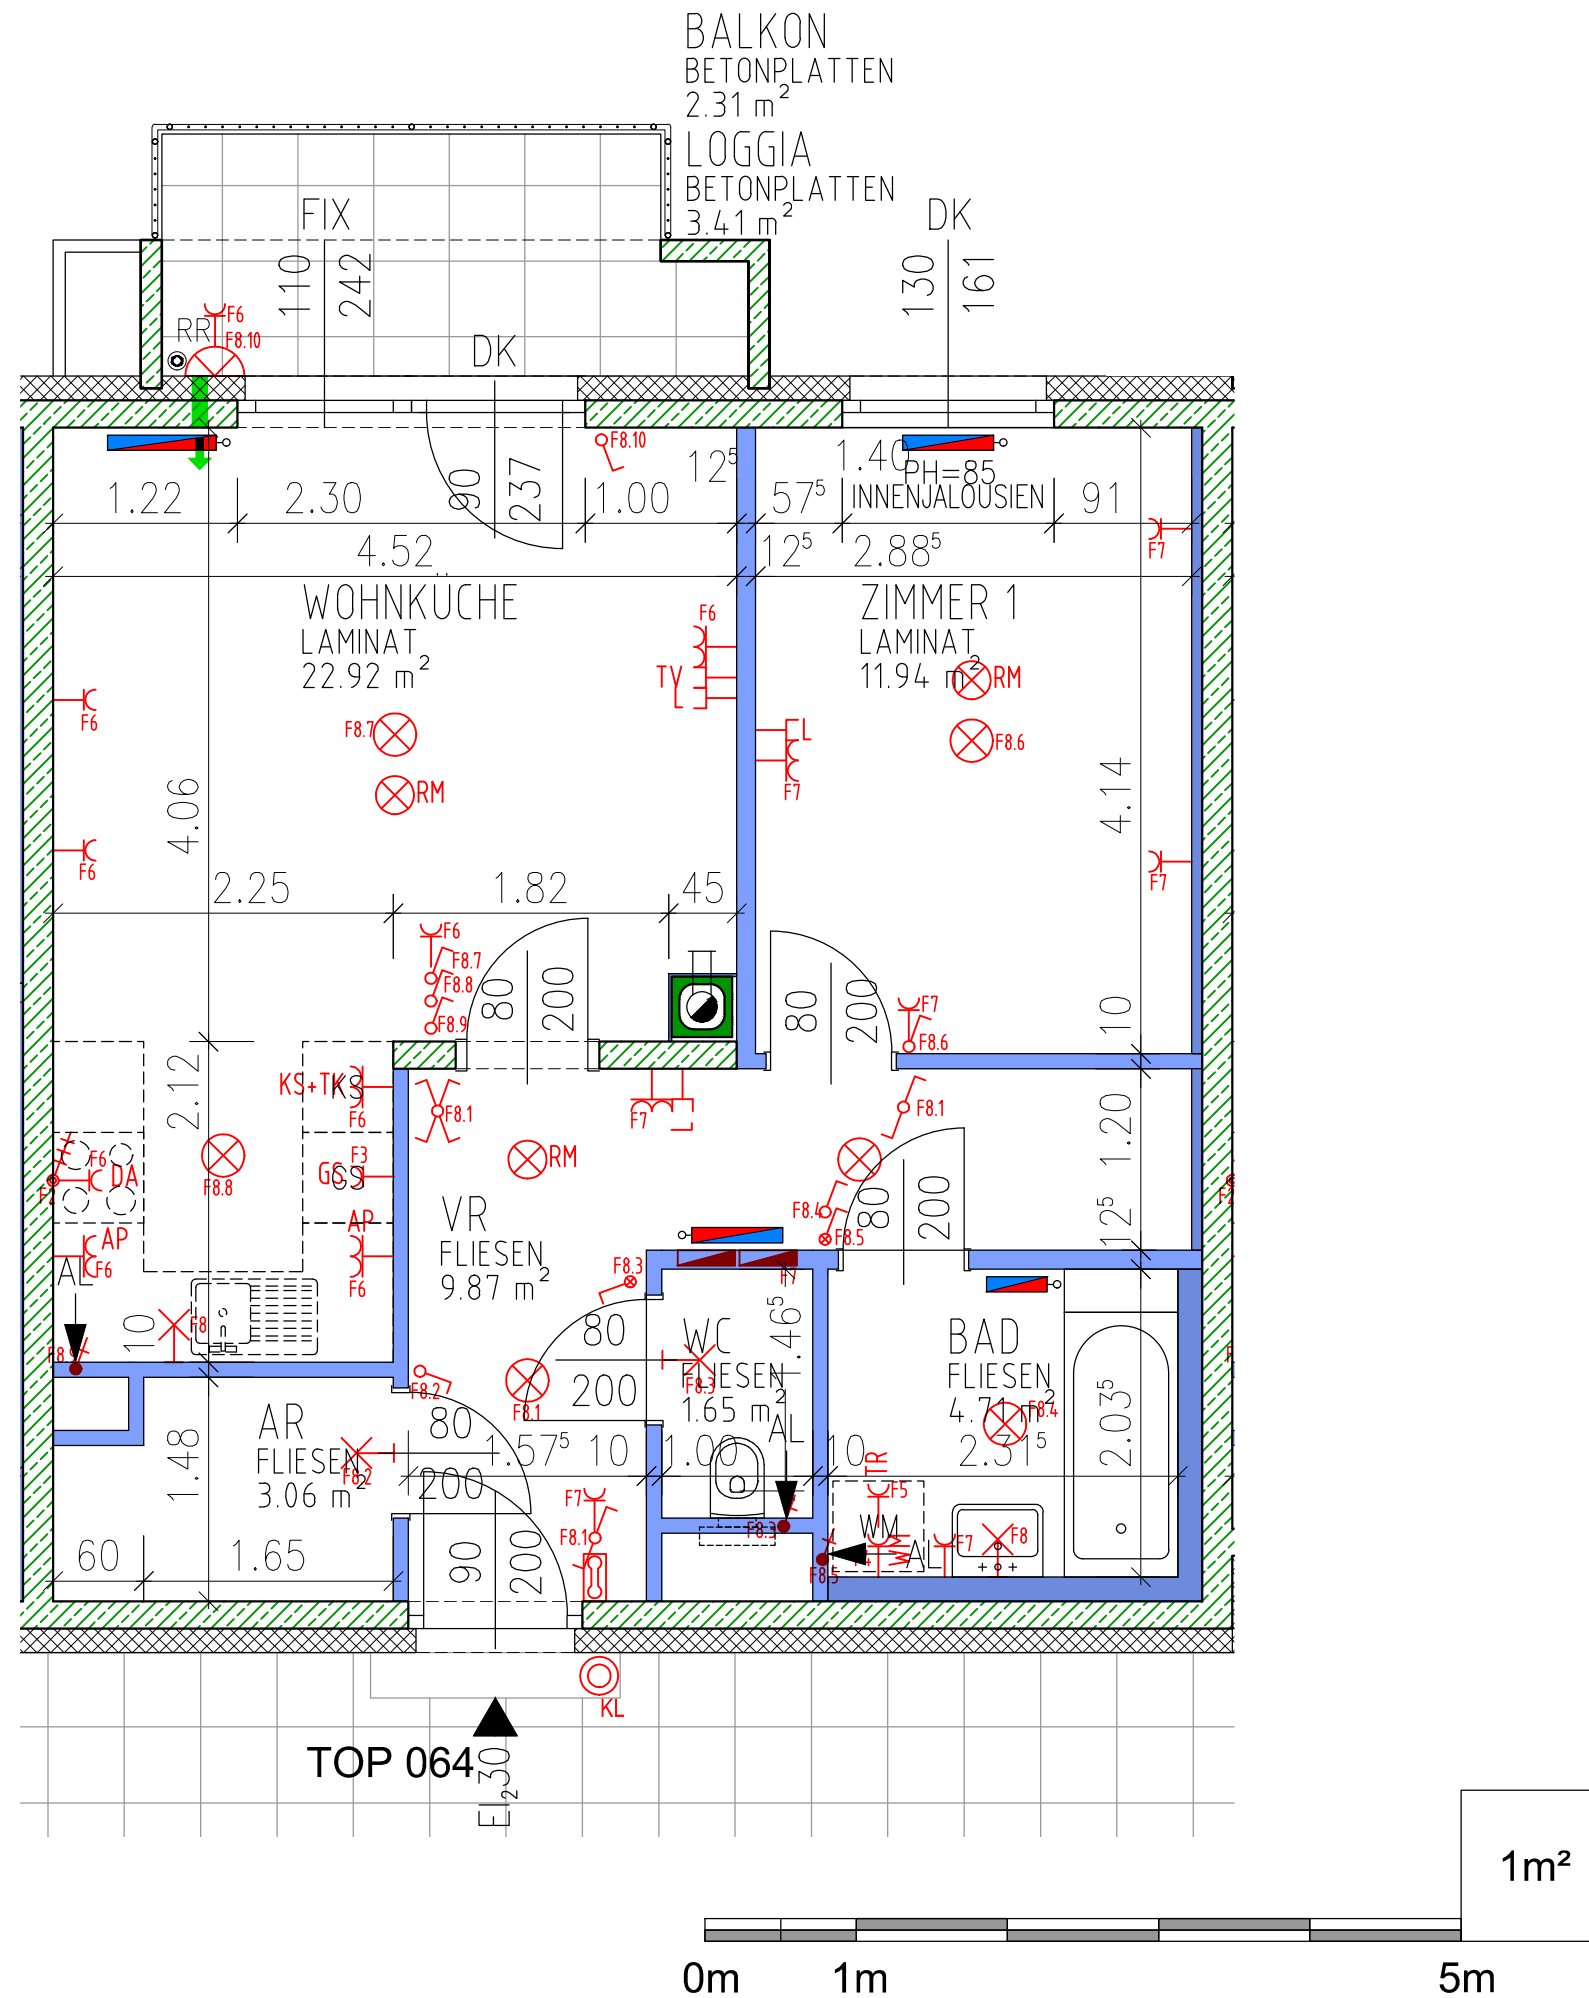

VERGABEPLAN

Wohnanlage Trillerpark WEST Trillergasse 2B, 1210 Wien

Symboldarstellung:
Änderungen vorbehalten!



Lageplan ohne Maßstab:



Top 064 Typ B

2. Obergeschoß

TOP 064 WFL	54.15 m ²
LOGGIA	3.41 m ²
TOP 064 NFL	57.56 m ²
BALKON	2.31 m ²

Bauherr:
ARWAG Wohnpark
Immobilienvermietungsges.m.b.H.
1030 Wien, Würtzlerstraße 15

Baubetreuung:
 **ARWAG** BAUTRÄGER
Wohnen im schönsten Wien
Tel.: +43 / 1 / 79 700 - 0
1030 Wien, Würtzlerstraße 15

Planung:
 **architekten peretti+peretti**
architekt dipl.-ing. liselotte peretti, architekt dipl.-ing. friedrich peretti
a-1120 wien, kiningergasse 6 tel. 804 43 57-0 fax. 804 43 57-22
email sekretariat: office@peretti.at cad: architekt@peretti.at

Maßstab:	Proj. Nr.:	Plan Nr.:	Datum:	Index:
1:50	2115	VGP-064	17.08.2014	-