


Änderungen vorbehalten!
Vorbehalten, insbesondere wenn sie geringfügiger Änderungen, sofern dem Käufer/Mieter zumutbar, insbesondere wenn sie geringfügiger Änderungen, sofern dem Käufer/Mieter

1. Obergeschoß / Grundrissausschnitt Miete

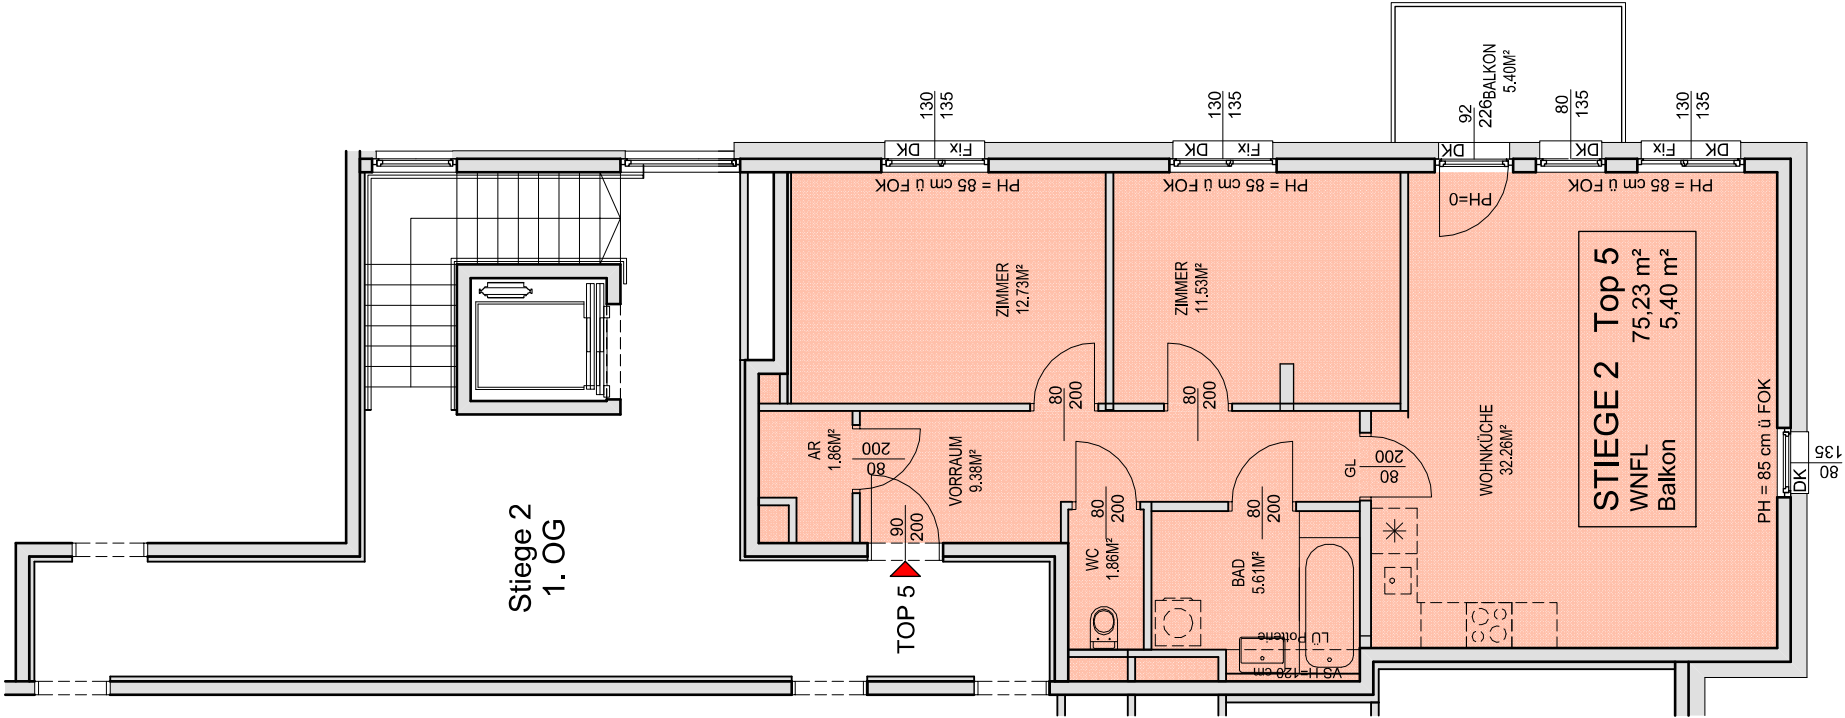

		Legende:		Putzschacht Regenabflrohr Regenrohr Regenwasserkanal Stiege Schmutzwasser Vorraum Vorsatzschale	
AL	AR	PS	RA	DK	DK
DK	DK	Abfluff	Abstellraum	RR	RR
FIX	FIX	Dreh-Kipp-Flügel	Fixverglasung	RW	RW
FOK	FOK	Fussbodenoberkante	GL	SW	STG
GL	GL	Glaslicht	Lüftung	VORR.	VORR.
LU	LU	Parapethöhe	Pottier	VS	VS
PH	PH	Pottier			
POTT	POTT				

Für die Anfertigung von Einbaumöbel sind Naturmaße zu nehmen!
Einbaumöbel nicht an die Außenwand stellen! Gefahr von Schimmelbildung!
Die dargestellten Kücheneinrichtungen, Waschmaschinen etc. gelten nur als Möblierungsvorschlag und sind nicht inkludiert.

VERTRAGSPLAN

Stammersdorfer
Strasse 245
1210 Wien



Lageplan ohne Maßstab



1. Obergeschoß Stiege 2 / Top 5
Wohnfläche: 75,23 m²
Balkon: 5,40 m²
Einlagerungsraum: 2,66 m²

Bauherr



ARWAG Objektvermietung Gesellschaft mbH
Würtzlerstrasse 15, 1030 Wien
01 797 00-0

Baubetreuung



ARWAG BauträgerGesellschaft mbH
Würtzlerstrasse 15, 1030 Wien
01 797 00-0

Planverfasser

BUSCHINA & PARTNER
ANFANGSSTRASSE 1
1170 WIEN-AUSTRIA
TEL. +43(0)1 740 14 22-0
FAX. +43(0)1 740 14 22-22
office@buschina.at



Plangrundlage:

Rohbaupolierplan Stand 8.6.2017

Geschoss	Stiege	Top:	Typ:	Datum:	Index
1. Obergeschoss	2	5	C	20.6.2017	-