


Änderungen vorbehalten!

Vorbehaltlich technischer und konstruktiver Änderungen, sofern dem Käufer/Mieter
zunehmend, insbesondere falls sie geringfügig und sachlich gerechtfertigt sind.

Für die Anfertigung von Einbaumöbeln sind Maße zu nehmen!
Einbaumöbel nicht an die Wände stellen! Gefahr von Schimmelpilz!
Die dargestellten Kücheneinrichtungen und Waschmaschinen... etc. gelten nur als Möblierungsvorschlag und sind nicht inkludiert.
Sanitäranschlüsse werden in BAS angeschlossen.

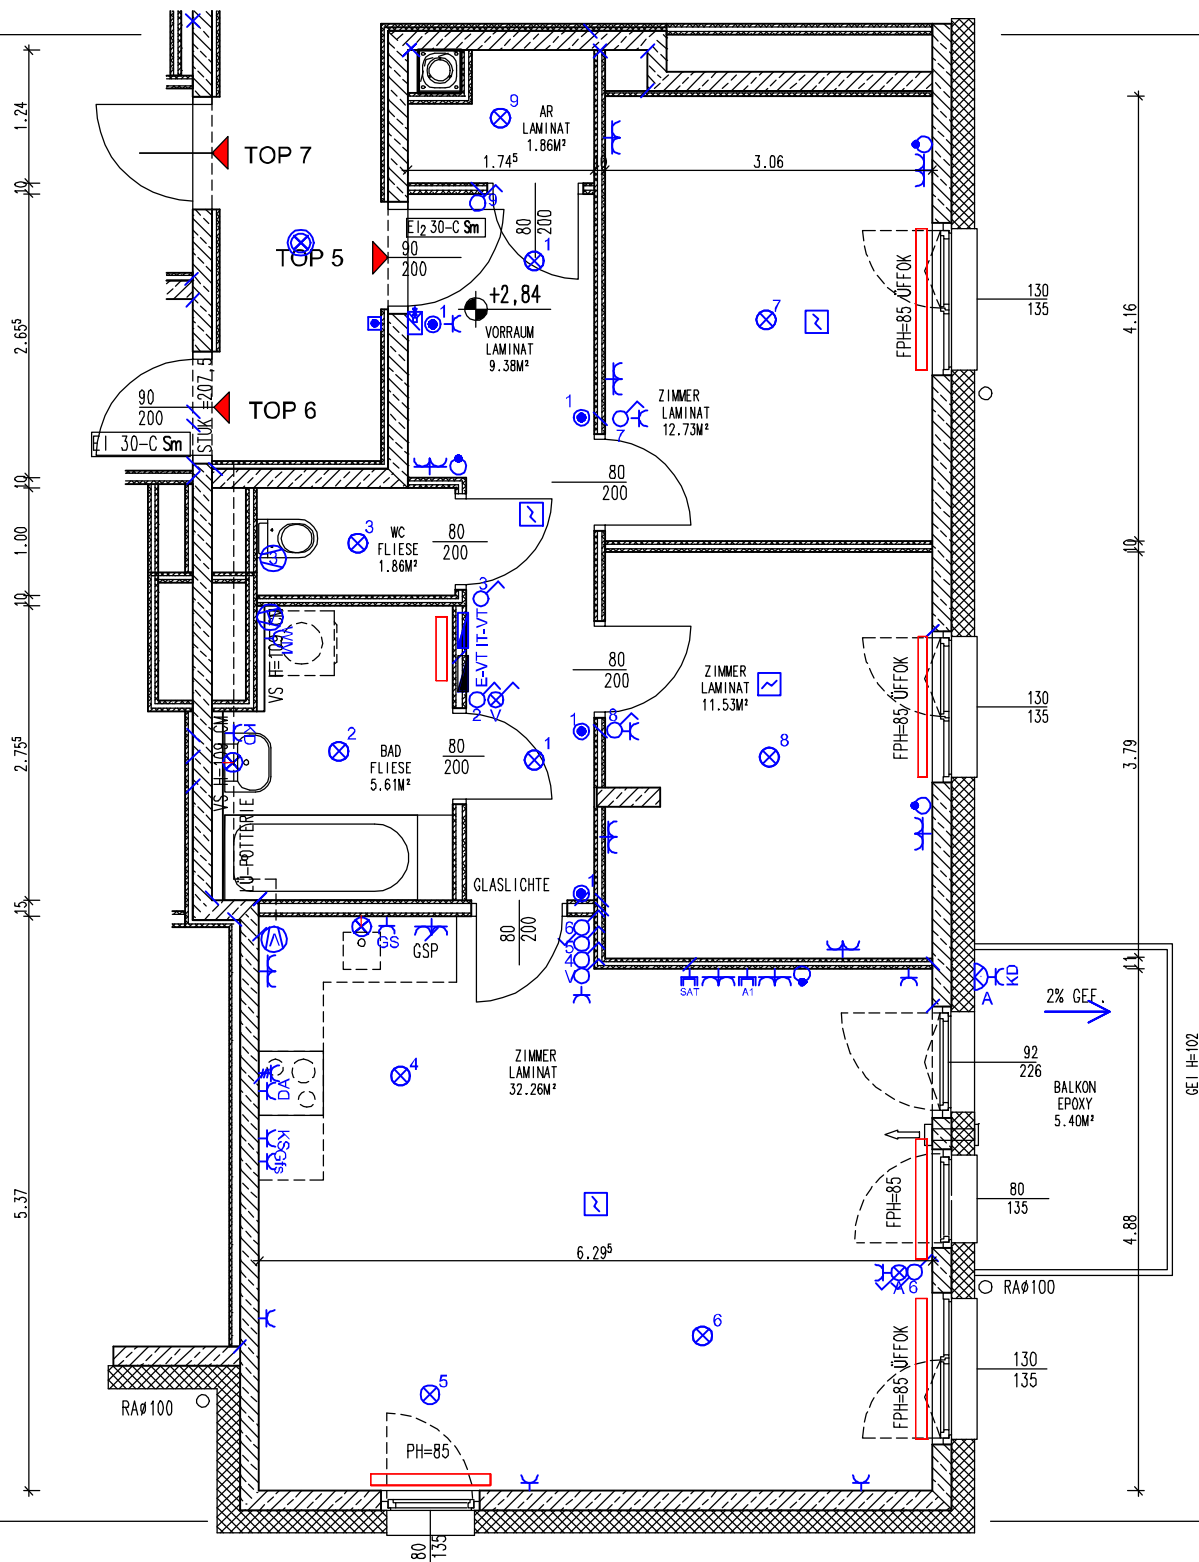

WOHNUNGSDETAILPLAN

Stammersdorfer Strasse 245 1210 Wien

Allgemein

AR	Abschlusssystem	FWL	Fensterwärmelung
VNWL	Vorwärmelung	FFOK	Fertigfußbodenbeläge
DK	Dreieckspiegel	GOK	Geländeerückseite
FK	Fensterkassette	AL	Architekturbüro
FPH	Fensterparapet		

Steckdosen

⚡	Doppelsteckdose	⚡	Schuko Steckdose für Waschtrecker
⚡	Schuko Steckdose für Mikrowelle	⚡	Schuko Steckdose für Waschmaschine
⚡	Schuko Steckdose für Geschirrspüler	⚡	Schuko Steckdose für Dunstabzugshaube
⚡	Schuko Steckdose für Kühlschrank	⚡	Anschlussdose E-Heiz
⚡	Schuko Steckdose mit Klappdeckel		

Schalter, Taster

⚡	Ausschalter	⚡	Schalterkombination
⚡	Wechselschalter	⚡	Lichttaster mit Orientierung
⚡	Kreuzschalter	⚡	Bewegungsmelder
⚡	Serienschalter	⚡	Jalousieschalter
⚡	Ausschalter mit Kontrolllicht		

Verteiler

⚡	Medierverteiler	⚡	Beleuchtung
⚡	Wohnungsverteiler	⚡	Licht Deckenauslass
		⚡	Licht Wandauslass
		⚡	Wandleuchte

Brandschutz

⚡	Rauchmelder DBA, RWA im Gang/Stiegenhaus		
⚡	Rauchmelder, battrolbetrieben, in der Wohnung		

Schwachstrom

⚡	Anschlussdose A1	⚡	Alarmanlage
⚡	Anschlussdose G1	⚡	Leuchtrichtungsbedienteil
⚡	Leerdose	⚡	Leuchtrichtung
⚡	Gegensprechanlage	⚡	Alarmbewegungsmelder
⚡	Innenstelle Gegensprechanlage		
⚡	Klingeltaster		

HLS

⚡	Verteilungskörper	⚡	Aufputzventilator
⚡	Revisionsöffnung 30x30 EBO	⚡	Schallkammer
⚡	Kanalventilator	⚡	Kanalventilator

GESCHOSS

WOHNFLÄCHE	75,23 M²
TERRASSE	5,40 M²
EINLAGERUNGSRAUM	2,66 M²
MIETGARTEN	0 M²

Bauherr



ARWAG Objektvermietungs Gesellschaft m.b.H.
Würzlerstrasse 15, 1030 Wien
01 797 00-0

Baubetreuung



ARWAG Bauträger Gesellschaft m.b.H.
Würzlerstrasse 15, 1030 Wien
01 797 00-0

Planverfasser

BUSCHINA & PARTNER
Hauptplatz 10
1100 Wien
T: +43 (0)1 401 14 224
F: +43 (0)1 401 14 224
www.buschina.com



Plangrundlage:

Polierplanung Stand Dezember 2017

Geschoss:	Stiege:	Top:	Typ:	Datum	Index
1. Stock	Stiege 2	Top 5	Typ C	09.01.2018	-