


Für die Anfertigung von Einbaumöbel sind Naturmaße zu nehmen!

Raumhöhe 2,60m

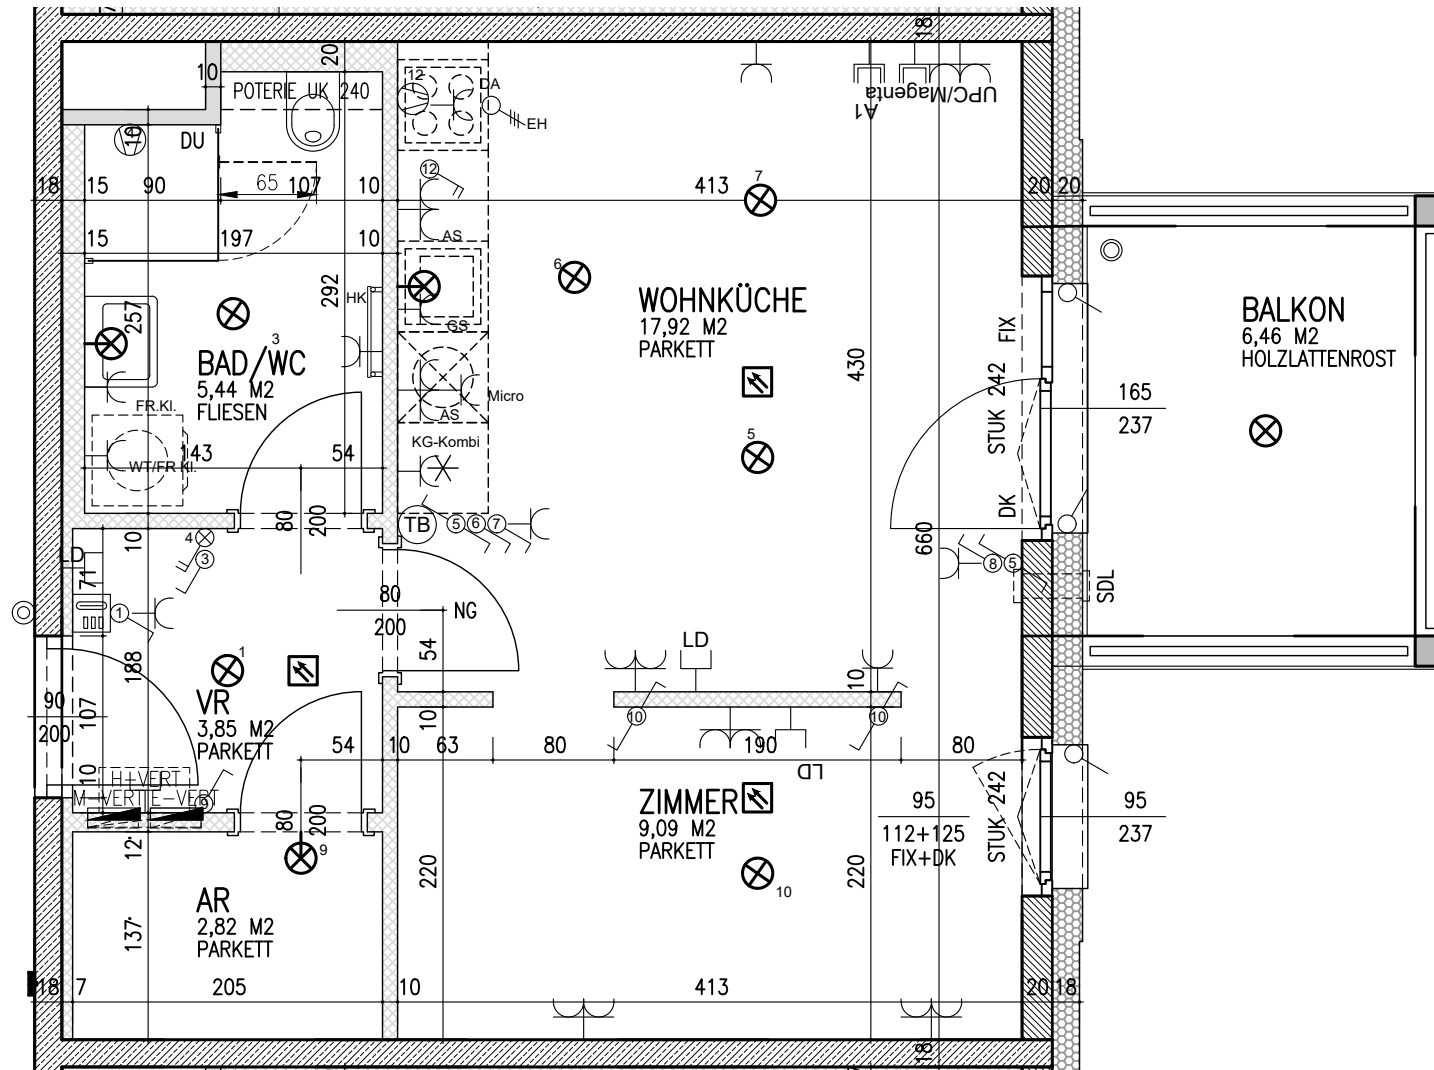

WOHNUNGSDetailplan

SIMMELGASSE 1, STIEGE 1

1210 WIEN

Allgemein

AR	Abstellraum	STUK	Sturzunterkante
VR	Vorraum	TW	Trennwand
SDL	Schalldämmlüfter	D	Drehflügel
RSK	Regensinkkasten	DK	Drehkipplügel
RAR	Regenfallrohr	FIX	Fixverglasung
LD	Leerdose	NG	Nurglastürblatt
LV	Leerverrohrung	RL	Rollladen
KV	Kaltwasser Auslass	RS	Außenraffstore
RDUK	Rohdeckenunterkante	EM	Einnündung
DUK	Deckenunterkante	ZUL	Zuluft
PH	Parapethöhe	PT	Putztüre

Kommunikation

-  Sprechanlage Innenseite Hörerlos
-  Klingel Taster
-  UP-Medienverteiler 3-reihig
-  A1-Empfangsdose
-  Magenta/UPC-Empfangsdose
-  Leerdose

Brandschutz

 Rauchmelder
 Freilauftürschließer

Starkstrom-Installation

	Schuko-Steckdose 1-fach		UP-Hohlwandverteiler 3-reihig
	Schuko-Steckdose 2-fach waagr.		Lüfteranschluss
	Schuko-Steckdose mit Klappe		Lampen-Wandauslass
	Schuko-Steckdose 2-fach versperb.		Lampen-Deckenauslass
	Ausschalter 2-pol.		Leerrohr
	Serienschalter		
	Taster		AS Arbeitsschukosteckdose Küche
	Wechselschalter		DA Umluftdunstaube
			GS Geschirrspüler
	Kreuzschalter		KS Kühl-Gefrierschranksymbol
	Ausschalter		DU Dusche
	Ausschalter inkl. Kontrollleuchte		WM Waschtrockner
	Ausschalter inkl. Kontrollleuchte 2-pol.		FR Feuchtraum
	Taster inkl. Kontrollleuchte		KL Klappdeckel
	E-Herd Anschluss		TB Temperaturregelung

 Betonwand
  Ziegelwand mit Innenputz
  Leichtbauwand

1. OBERGESCHOSS / STIEGE 1 / TOP 1-22

WOHNNUTZFLÄCHE	39,12m²
TERR/BALKON	6,46m²
GARTEN EXKL. TERRASSE	

Bauherr	
---------	--



ARWAG Objektvermietungsgesellschaft m.b.H
Würtzlerstraße 15, A-1030 Wien
Tel. +43 1 79 700 -0

Baubetreuung



ARWAG Bauträger Gesellschaft m.b.H.
Würtzlerstraße 15, A-1030 Wien
Tel. +43 1 79 700 -0

Planverfasser

ARGE
Baumschlager Hutter ZT GmbH
1010 Wien, Marc Aurel-Straße 3/4
M office@bhp-wien.com T +43 1 964 89 65

SMAC _ Smart Architectural Concepts KG
A-1130 WIEN, Königlberggasse 17
Studio: Franzensgasse 25/12, 1050 Wien
M office@smac3.eu T +43 1 9673581

Plangrundlage
AUSFÜHRUNGSPLAN

Maßstab:	1 : 50
----------	--------

Geschoss:	Stiege:	Top:	Typ:	Datum:	Index:
1. OBERGESCHOSS	1	1-22	A	31.10.2019	-

FILE: LEOB-VG-O1.dwg