

VERTRAGSPLAN


WOHNHAUSANLAGE
PORTNERGASSE 15-19
1220 WIEN

STIEGE 2
3. OBERGESCHOSS
TOPNUMMER 2/23
WHG.-TYP B

TOP	2/23
WF.	63,13m ²
LOG	12,29m ²
WNFL	75,42m ²
TER	0,00m ²

TOP	2/22
WF.	81,71m ²
LOG	11,10m ²
WNFL	92,81m ²
TER	0,00m ²

TOP	2/21
WF.	53,00m ²
LOG	8,96m ²
WNFL	61,96m ²
TER	0,00m ²

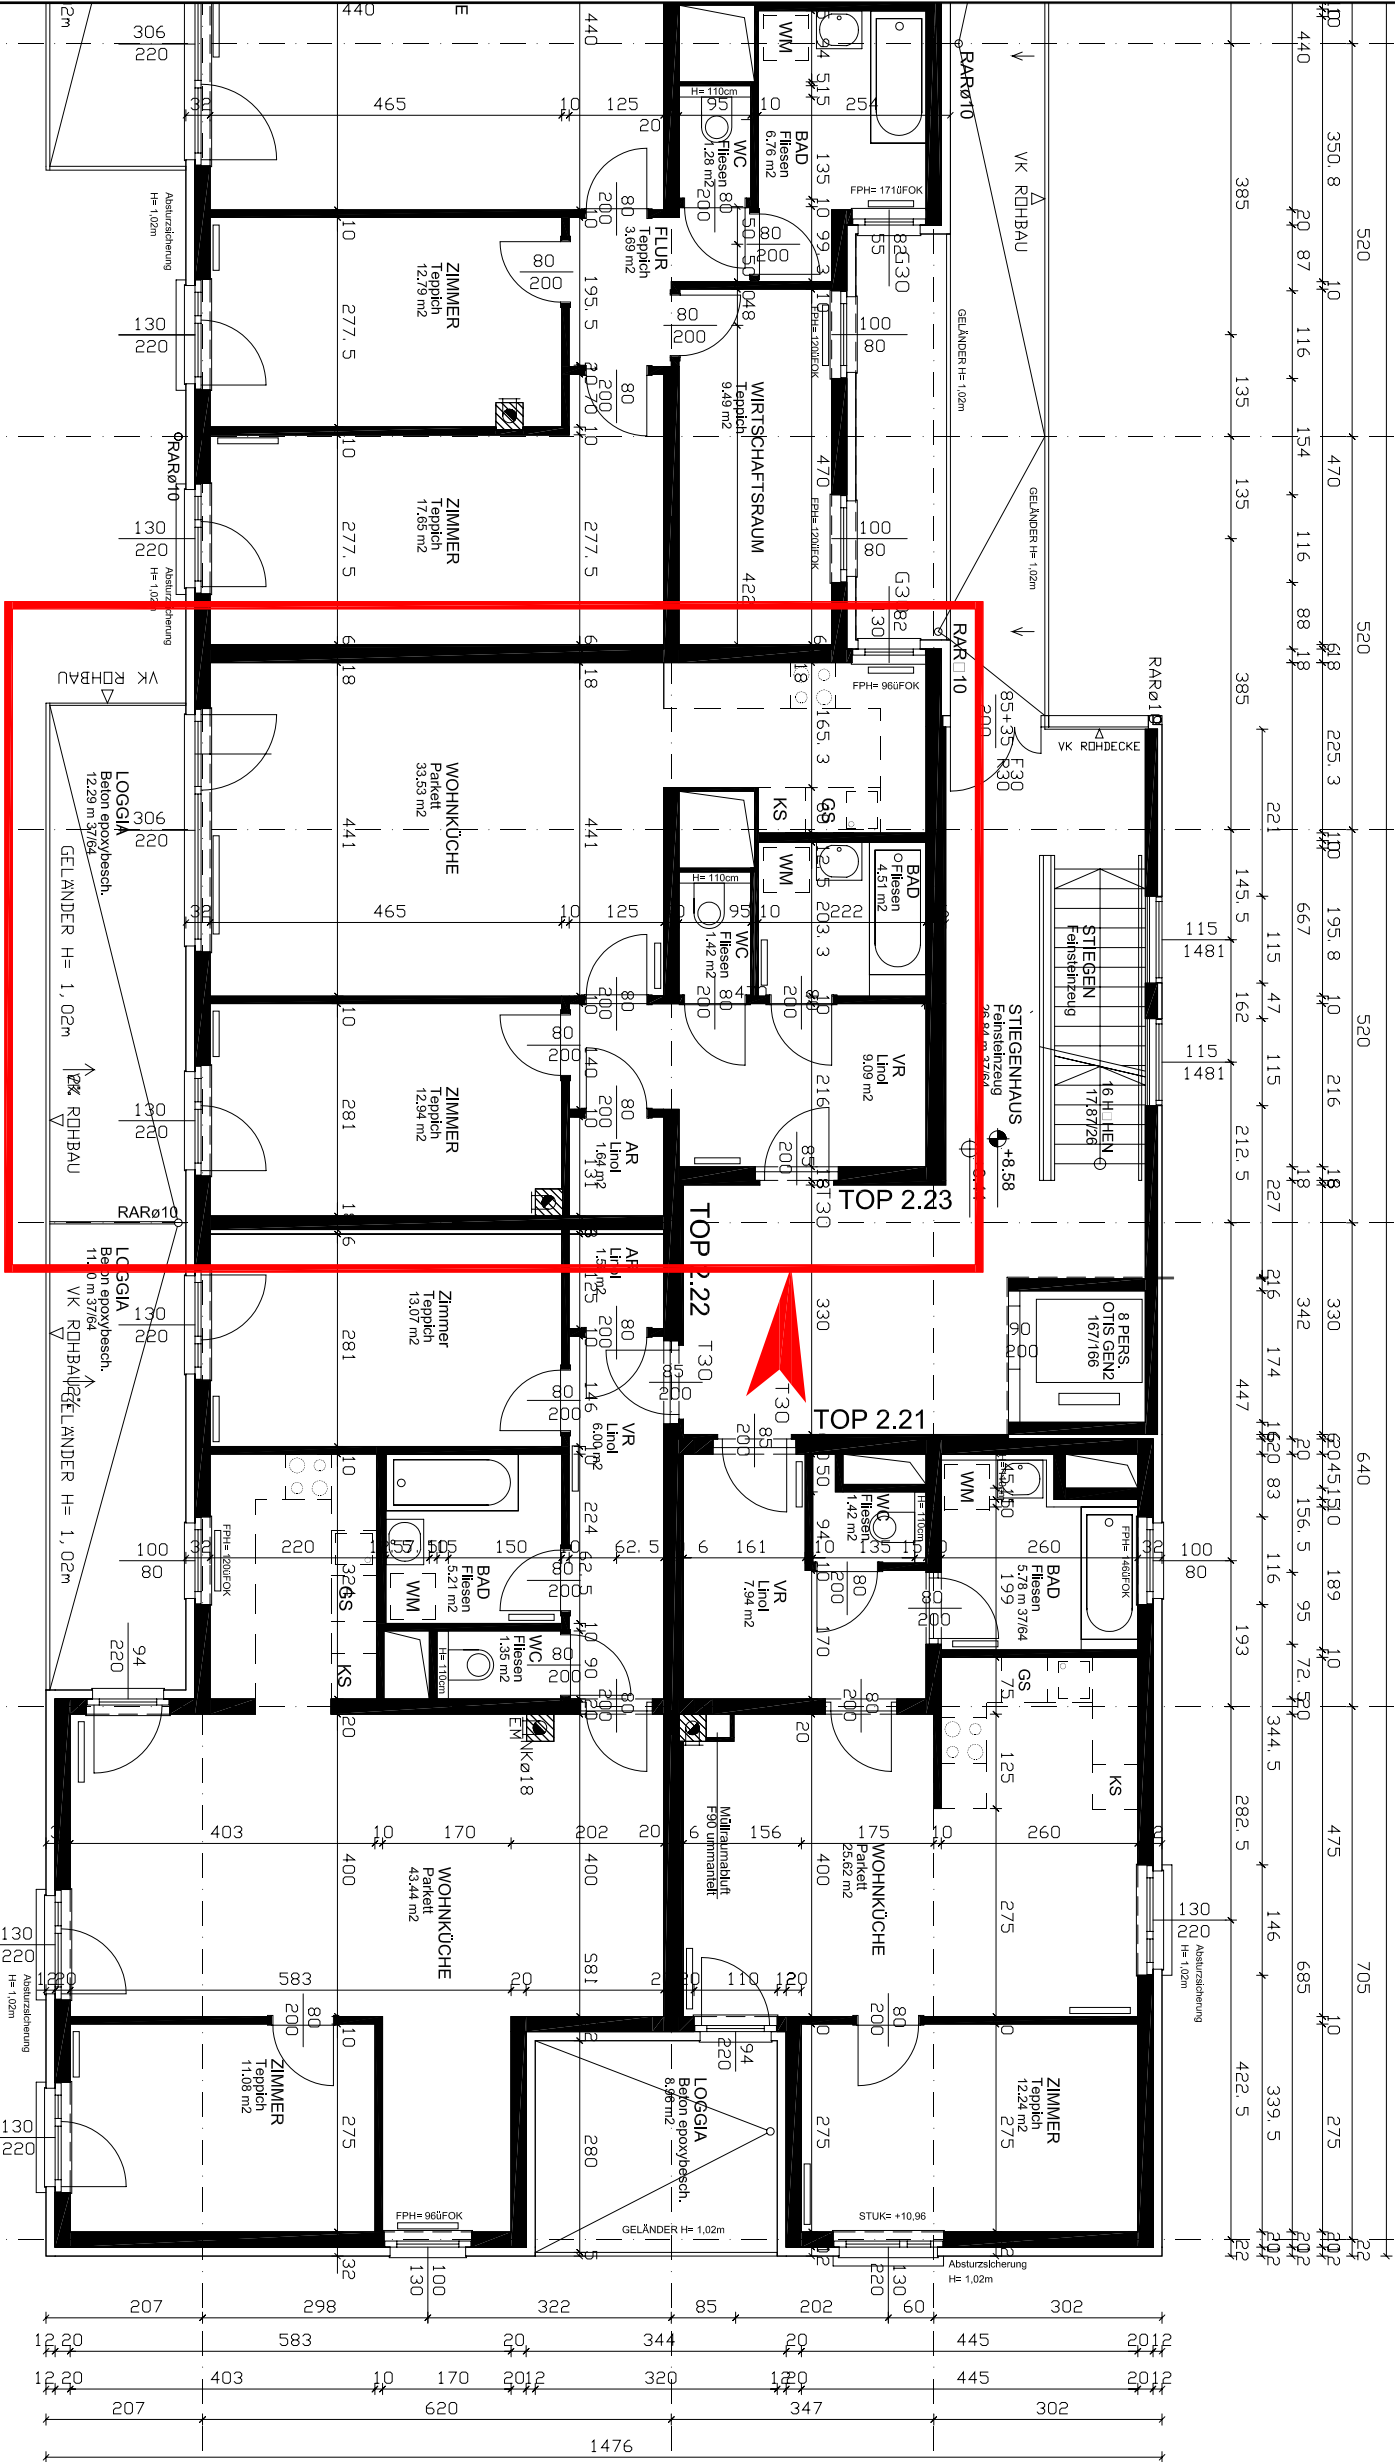

LEGENDE:

WF	WINDFANG	LINOLEUM
VR	VORRAUM	LINOLEUM
FL	FLUR/ EBENE1	LINOLEUM
FL	FLUR/ EBENE2	TEPPICH
WC	WC	FLIESEN
WC	WC	FLIESEN
BAD	BAD	FLIESEN
DU	DUSCHE	FLIESEN
SR	SCHRANKRAUM	LINOLEUM
KN	KÜCHENSCHREIB	TEPPICH
KÜ	KÜCHENSCHREIB	PARKETT
WOZ	WOHNZIMMER	PARKETT
ZI	ZIMMER	TEPPICH
LOG	LOGGIA	TEPPICH
TERR	TERRASSE	TEPPICH
SON	SONSTIGES OBJEKT	TEPPICH
STG.	STIEGENHAUS, GANG	TEPPICH
LAUB	LAUBENGANG	TEPPICH
LR	LUFTRAUM	TEPPICH
WAKU	WASCHKÜCHE	TEPPICH
ER	ENTWURFSRAUM	TEPPICH
FAHR	FAHRFAHRADABSTELLR.	TEPPICH
WOLL	WOLLPLATZ	TEPPICH
GAR	GARAGE	TEPPICH
SCHL	SCHLEUSE	TEPPICH
AL	ARCHITEXTURLICHTE	TEPPICH
OL	ÖBERLICHTE	TEPPICH
DL	DURCHGANGSLICHTE	TEPPICH
POT	POTTERIE	TEPPICH
LS	LOCHSCHACHT	TEPPICH
LÜ	LÜFTUNG	TEPPICH
DA	DACHHAUSSTIEG	TEPPICH

ÄNDERUNGEN VORBEHALTEN !
FÜR DIE ANFERTIGUNG VON EINBAU-
MÖBELN SIND NATURMASSE ZU NEHMEN !
EINBAUMÖBEL NICHT AN AUSSENWÄNDE
STELLEN.- GEFAHR VON SCHIMMELBILDUNG !

Baubetreuung



Planung & Arbeiten
1030 Wien, Wirtelstrasse 15
1220 WIEN

Modell	1:100	Datum	24.05.2006
DATE: ISO\VA4\7b_MUSTER-VERTRAGSPLAN.dxf	PLIN: - STG / TOP	Projekt Nr.	Index
031-2/23	2204	0	