


ÄNDERUNGEN VORBEHALTEN!
Vorbehaltlich technischer und konstruktiver Änderungen, sofern dem Käufer zumutbar, insbesondere weil sie geringfügig und sachlich gerechtfertigt sind.

Für die Anfertigung von Einbaumöbeln sind Naturmaße zu nehmen!
Einbaumöbel nicht an die Außenwand stellen! Gefahr von Schimmelbildung!
Die dargestellten Kücheneinrichtungen und Waschmaschinen, ... etc. gelten nur als Möblierungsvorschlag und sind nicht inkludiert.
Bei der Ermittlung der Durchgangshöhe (nutzbare Höhe) werden Türanschlag, -schwellen, -schließer und Niveausprünge bis 3 cm nicht berücksichtigt.

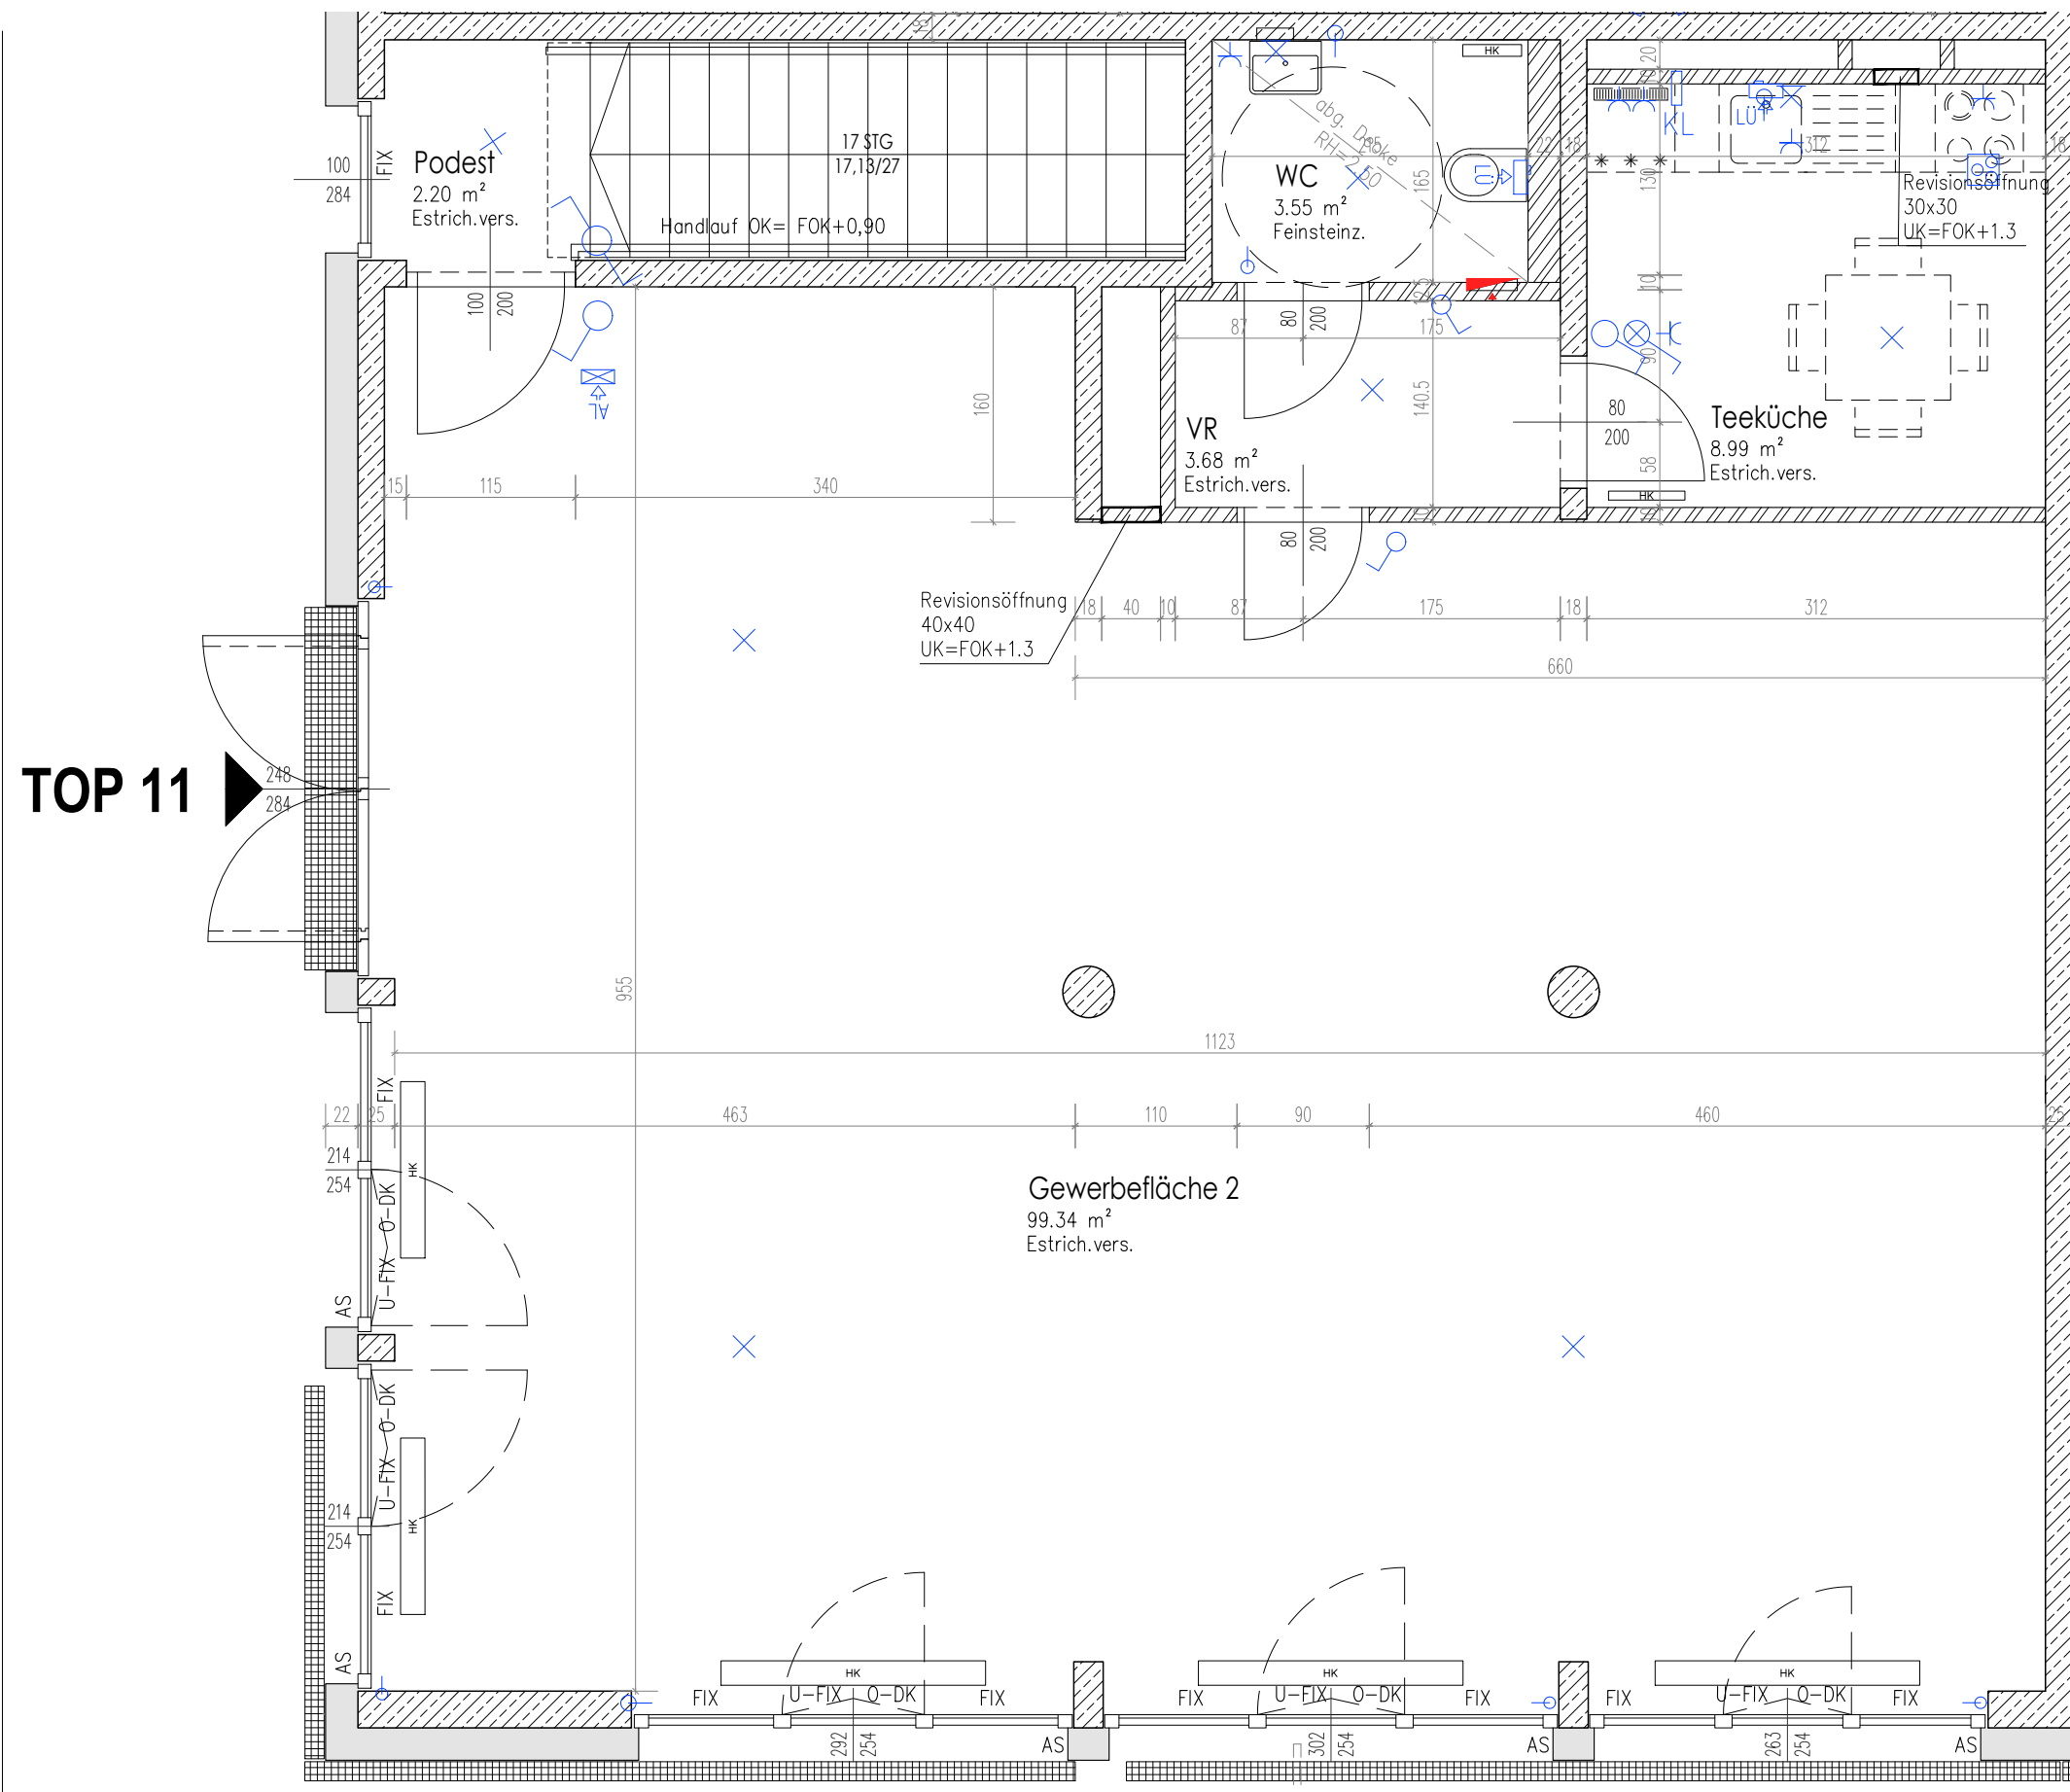

TOP 11


Legende:

AR Abstellraum	AS Außenliegender Sonnenschutz	⊖ Ausschalter 1-polig	⊖ Auslass 230V	TV / SAT Dose	⊗ Rauchmelder	KL Anschlussstelle Klimavorbereitung	Stahlbeton, Beton
VR Vorraum	KV Kastenvorrichtung	⊖⊖ Kontrollschalter 1-polig, 2-polig	⊗ Auslass an Decke	☎ Telefondose	⊖ E-Herd	W Wasseranschluss	Gipskarton
DR Drehflügel	IS Innenliegender Sonnenschutz	⊖⊖ Wechselschalter	⊗ Auslass Wand Beleuchtung geschaltet	Verteiler Elektro	☎ Lüfter	☎ Gong	Wärmedämmung
DK Drehkipplügel		⊖⊖ Kreuzschalter	⊖ Steckdose	Verteiler Multimedia IT Verteiler	☎ Lüfter in Zwischendecke	☎ Klingeltaster	
KI Kippflügel		⊖⊖ Taster allgemein		⊖ Anschlussmöglichkeit Abluft	☎ Sprechanlage Innentableau Audio		
FIX Fixverglasung		WS Wohnungsstation					
BH Brüstungshöhe							
FOK Fußbodenoberkante							
HK Heizkörper							

Maßstab: 1:50

WOHNUNGSDetailPLAN

Barbara-Prammer-Allee 15
1220 Wien

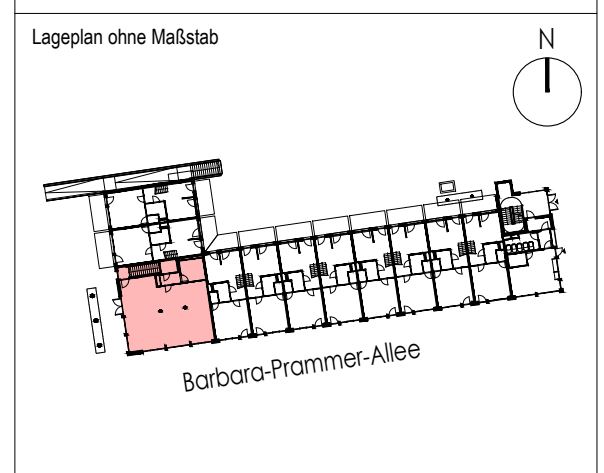

EG 1+UG Stiege 2 TOP 11

Gewerbe	
Wohnfläche	0,00 m²
Arbeitsraum	0,00 m²
Loggia	0,00 m²
Nutzfläche	235,29 m²
Terrasse	0,00 m²
Balkon	0,00 m²
Einlagerungsraum	0,00 m²

Bauherr

Bank Austria Real Invest
Member of UniCredit
Bank Austria Real Invest
Immobilien-Kapitalanlage GmbH
Rothschildplatz 4
1020 Wien

Baubetreuung

ARWAG
Wohnen im schönsten Wien
ARWAG Bauräger Gesellschaft m.b.H.
Würzlerstraße 15, 1030 Wien
01 - 797 00 - 0

Planverfasser

DTA
DUDA, TESTOR, ARCHITEKTUR

Planstand: Mai 2021 Datum: 31.05.2021