

Lavaterstraße 6-8 1220 Wien


Das Diagramm zeigt den Hof 2. OG mit einem Fußweg, der von StGH 1 über StGH 5 zu StGH 4 führt. StGH 2 befindet sich an der Lavaterstraße, StGH 3 am Platz. Ein Kompass zeigt die Orientierung.

Bauwerber

Beratung / Verkauf
developed by **BAI** 

Architektur

Bemerkungen
 Änderungen infolge Behördenauflagen, haustechnischer und konstruktiver Massnahmen vorbehalten.
 Statische und bauphysikalische Details sind nicht Planinhalt! Die Wohnungs- und Raumgrößen sind ca. Angaben und können sich aufgrund der Detail- und Ausführungsplanung ändern.
 Dieser Plan ist zum Anfertigen von Einbaumöbeln nicht geeignet. Einrichtung erfolgt lt. Ausstattungsbeschreibung. Heizkörpersymbole und Sanitärkeramik (Badewannen, Wäschische, WC's, etc.) sind nicht massgenau und definieren nur die Lage.
 Einrichtungsgegenstände sind im Kaufpreis nicht inkludiert.

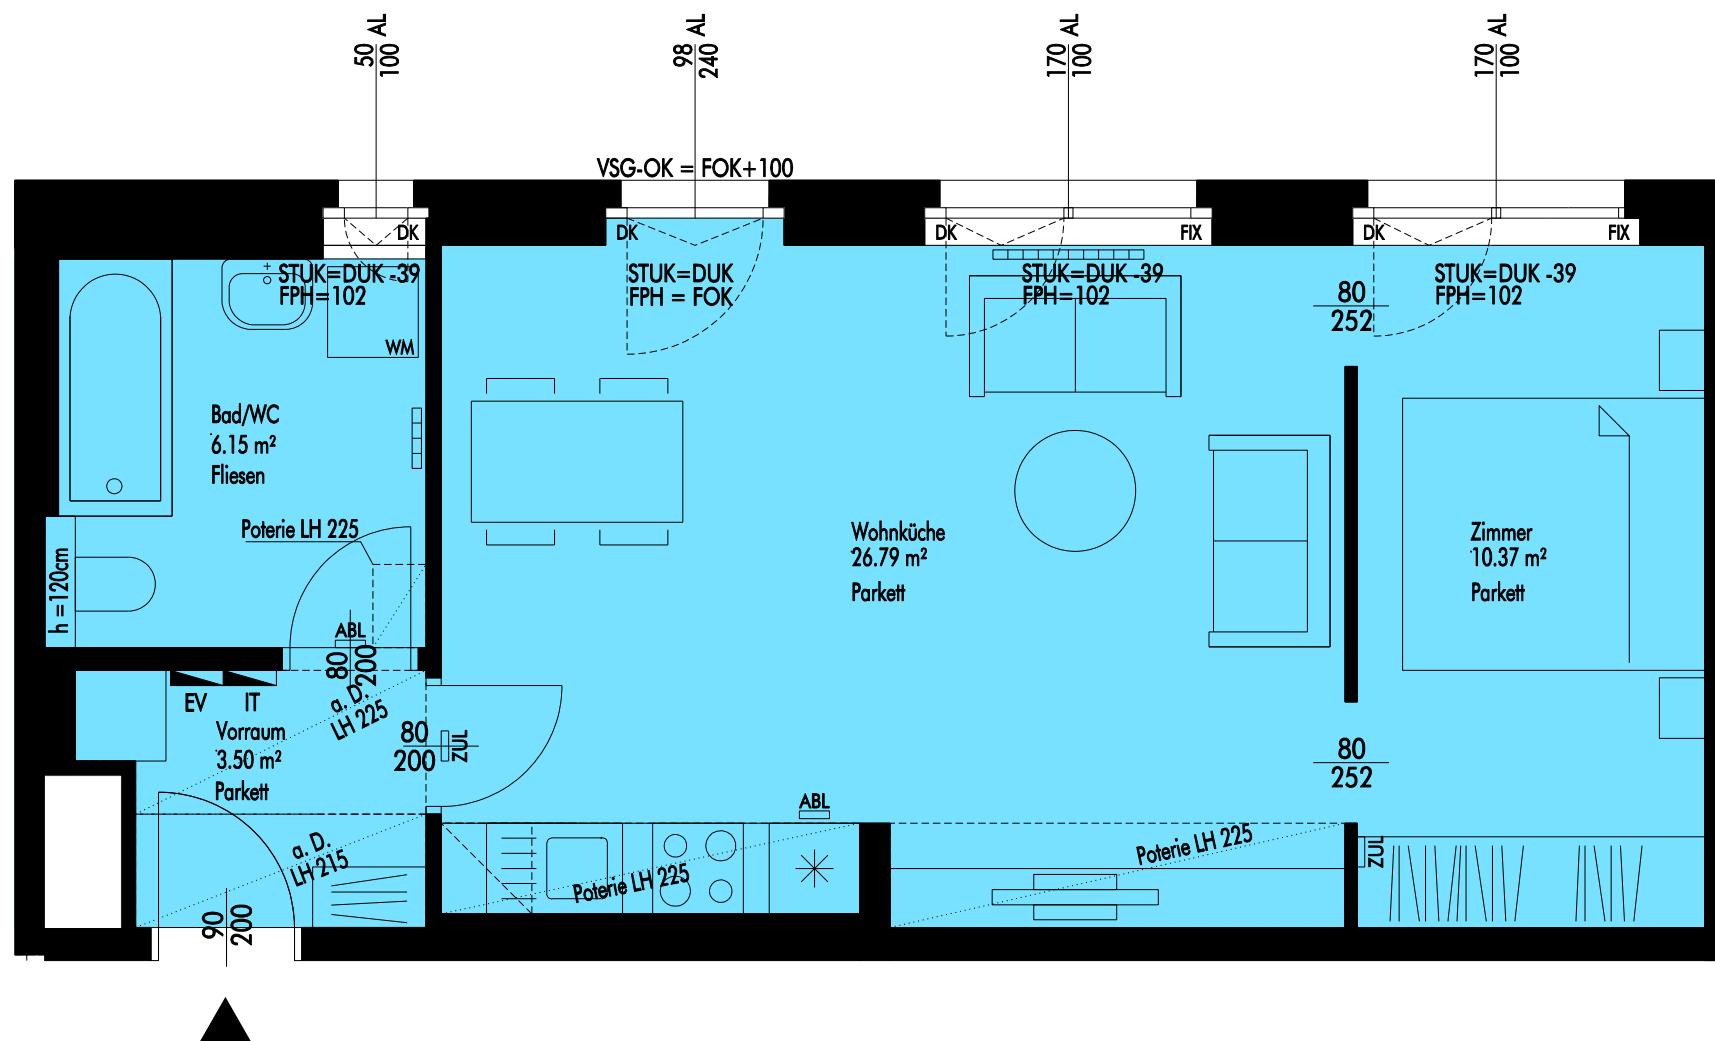

LEGENDE
 FPH FERTIGPARAPETHÖHE
 STUK STURZUNTERKANTE
 DUK DECKENUNTERKANTE
 AL ARCHITEKTURLICHTE

 HEIZKÖRPER BODENNAHME

a. D. ABGEHÄNGTE DECKE
POT. POTERIE
LH LICHTE HÖHE
ZUL ZULUFT
ABL ABLUFT
[T] HEIZKÖRPER DECKENNAH

	ELEKTRO-VERTEILER (UNTERPUTZ)
	IT-VERTEILER (UNTERPUTZ)
	ELEKTRO- UND IT-VERTEILER ÜBEREINANDER (UNTERPUTZ)

