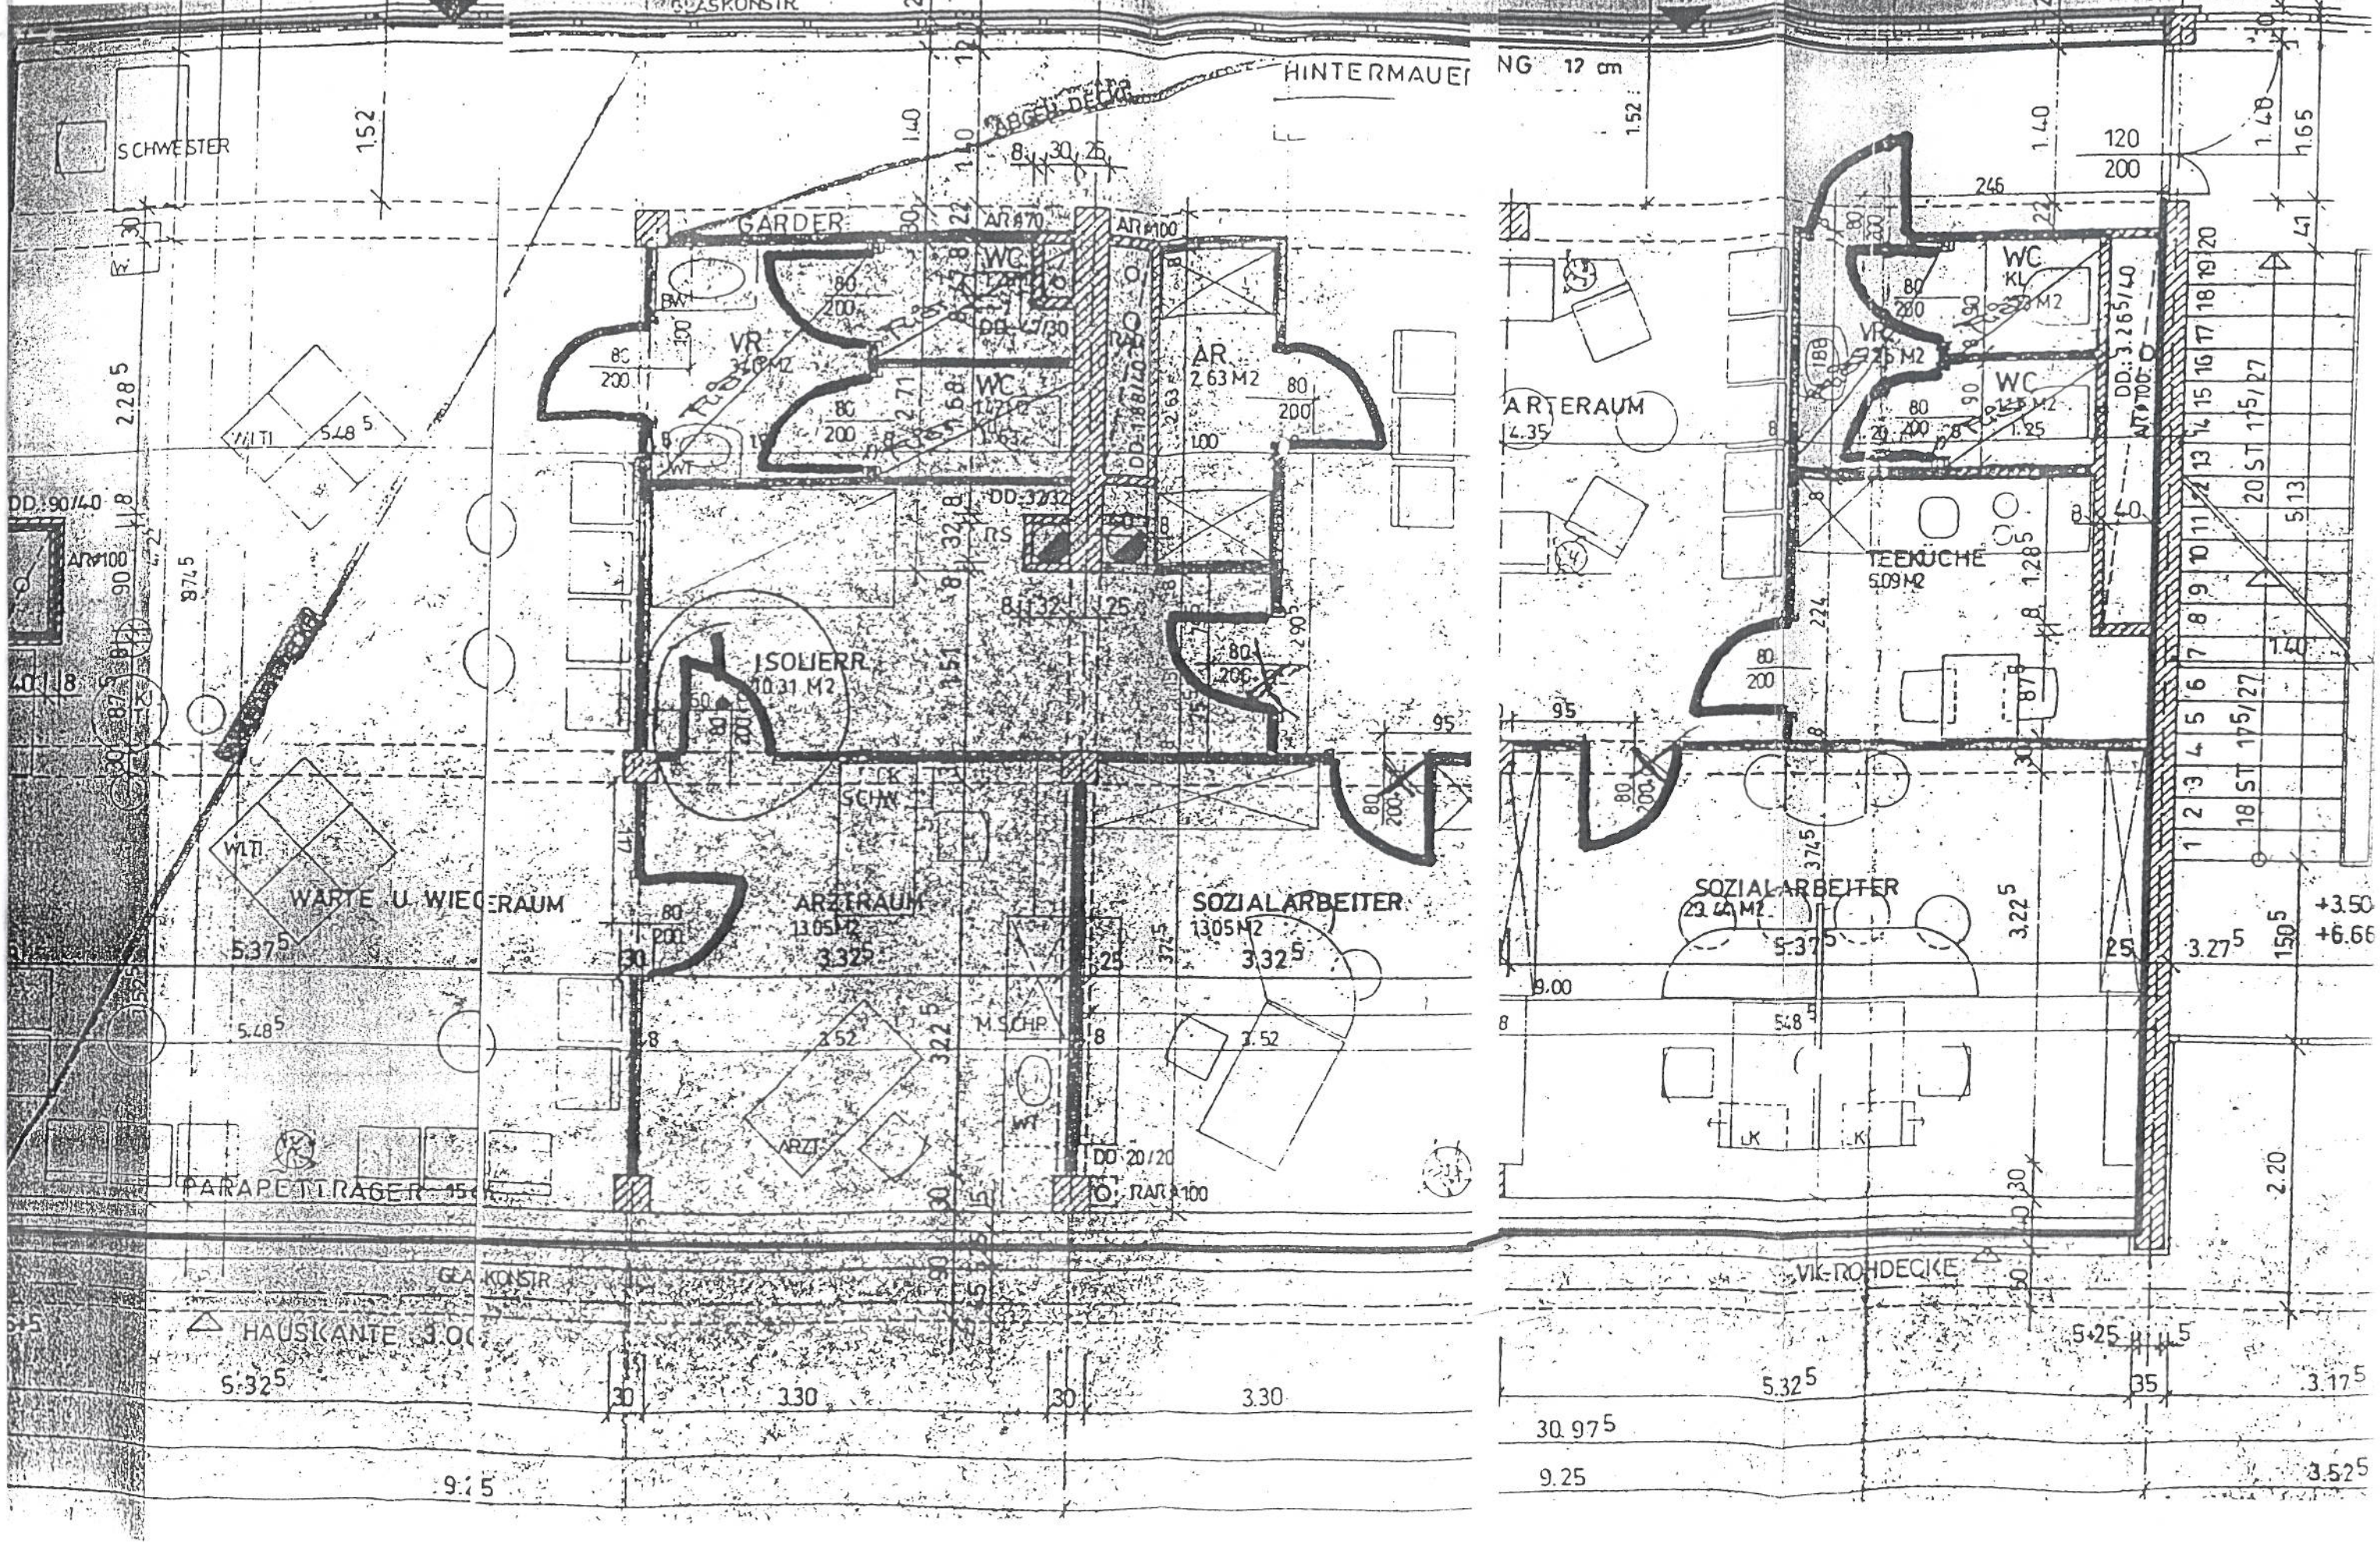
HINTERMAUER
SCHWESTER
GARDER
WC
VR
AR
2.63 M2
ISOLIERR
10.31 M2
WARTE U. WIEGERAUM
ARZTRAUM
13.05 M2
SOZIALARBEITER
13.05 M2
ARZT
M. SCHR.
PARAPETTTRAGER
HAUSKANTE
ARTERAUM
TEEKÜCHE
5.09 M2
SOZIALARBEITER
VIKTROHDECKE
ST 175/27
ST 175/27