


ÄNDERUNGEN VORBEHALTEN!
Vorbehaltlich technischer und konstruktiver Änderungen, sofern dem Käufer
zumutbar, insbesondere weil sie geringfügig und sachlich gerechtfertigt sind.

Für die Anfertigung von Einbaumöbel sind Naumasse zu nehmen!
Einbaumöbel nicht an die Außenwand stellen! Gefahr von Schimmelbildung!
Die dargestellten Kücheneinrichtungen und Waschmaschinen,...etc. gelten nur als Möblierungsvorschlag und sind nicht inkludiert.
Sanitäreinrichtungen werden lt. BAB errichtet.
Bei der Ermittlung der Durchgangshöhe (nutzbare Höhe) werden Türanschlag, -schwellen, -schließer und Niveausprünge bis 3 cm nicht berücksichtigt.

 RAUMHÖHE=ca. 2,52m

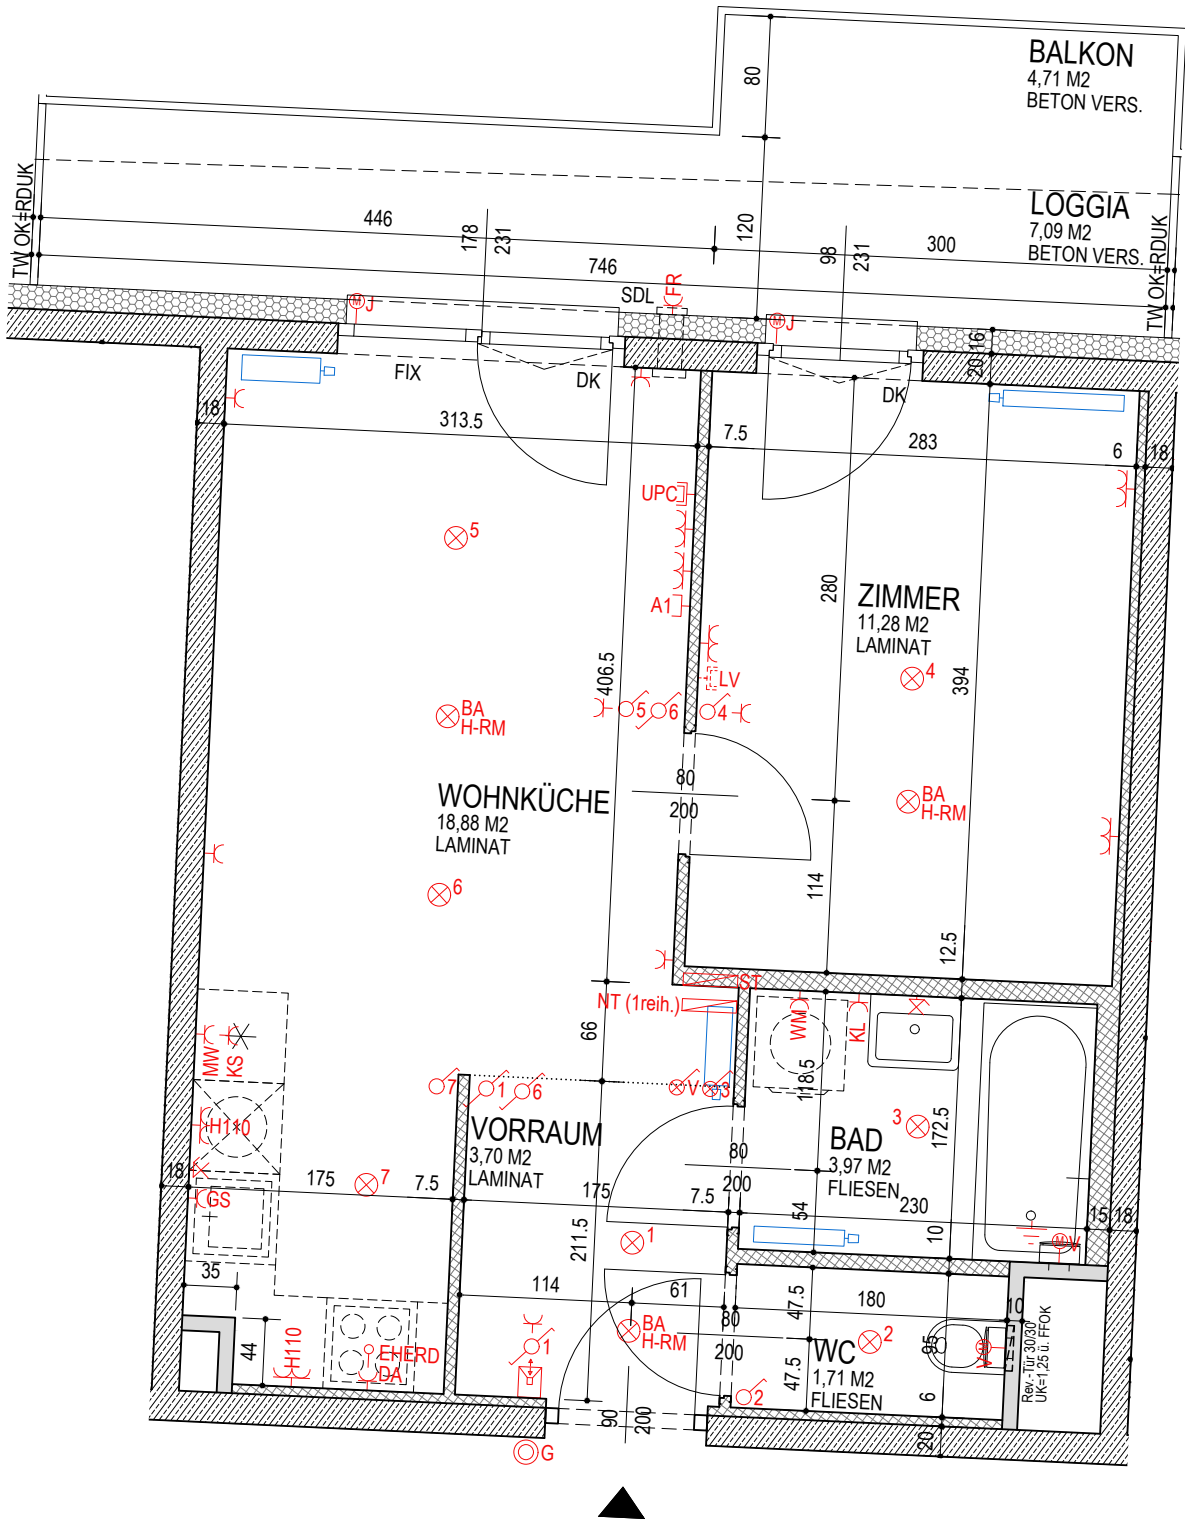

Die Architekten Tillner & Willinger ZT GmbH war beim Projekt 1110 Wien, Bürgerspitalwiese 10 Verfasser des ursprünglichen Vorentwurfs, Entwurfs, der Einreichplanung und von ursprünglichen Leitdetails für die Ausschreibung.



WOHNUNGSDETAILPLAN

BÜRGERSPITALWIESE 10

1110 WIEN

ALLGEMEIN

AN	Abstellnische	PH	Parapethöhe
AR	Abstellraum	D	Drehflügel
VR	Vorraum	DK	Drehkippflügel
SDL	Schalldämmlüfter	FIX	Fixverglasung
OK	Oberkante	FBOK	Fussbodenoberkante
UK	Unterkante	RDUK	Rohdeckenunterkante
TW	Trennwand		

STARKSTROMINSTALLATION

	Verteiler Starkstrom		Wandauslaß
	Ausschalter 1polig		Wandauslaß direkt schaltbar
	Ausschalter 2polig		Steckdose
	Wechselschalter		Doppelsteckdose
	Serienschalter		Dreifachsteckdose
	Kreuzschalter		Steckdose mit Klappdeckel
	Jalousieschalter		Steckdose Feuchtraum
	Kontrolllichtschalter		Steckdose für Geschirrspüler
	Taster		Steckdose für Waschmaschine
	Leuchttaster		Steckdose für Trockner
	Auslaß (allgemein)		Steckdose für Dunstabzugshaube
	Anschlußdose E-Herd		Steckdose für Kühlschrank
	Leerverrohrung Jalousie		Steckdose für Mikrowellenherd
	Ventilator		Steckdose mit USB-Anschluß
	Motor Brandrauchentlüftung		Steckdose mit Höhenangabe
	Raumbediengerät		Kraftsteckdose
	Deckenauslaß		

SCHWACHSTROMINSTALLATION

	Verteiler Medien		Leerverrohrung EDV
	TV-Steckdose SAT		Innenstelle Gegensprechanlage
	TV-Steckdose UPC		Innenstelle Video-Gegensprechanlage
	Auslaß Telefon		Glocke
	Leerverrohrung TV		Klingeltaster
	Leerverrohrung Telefon		Erdungsanschluß
	Daten-Doppelsteckdose 2xRJ45		Home-Rauchmelder

WÄNDE

	Betonwand		Schachtwand
	Leichtbauwand		Dämmung

4. OBERGESCHOSS / TOP 063

FLÄCHE	46,63 m ²
TERR/BALKON	4,71 m ²
GARTEN EXKL. TERRASSE	-

Bauherr	 Wohnen im schönsten Wien ARWAG Wohnen im schönsten Wien GmbH Würtzlerstraße 15, A-1030 Wien Tel. +43 1 79 700 -0
---------	--

Baubetreuung	 Wohnen im schönsten Wien ARWAG Bauträger GmbH Würtzlerstraße 15, A-1030 Wien Tel. +43 1 79 700 -0
--------------	---

Planverfasser	SMAC _ Smart Architectural Concepts KG Küniglberggasse 17, A-1130 Wien Studio: Franzensgasse 25/12, A-1050 Wien M. office@smac3.eu Tel. +43 1 9673581
---------------	---

Plangrundlage	Maßstab:				
AUSFÜHRUNGSPLAN	1 : 50				
Geschoss:	Top:	Typ:	Datum:	Index:	
4. OBERGESCHOSS	063	B	17.05.2021	-	